




9.1 חצר השירות וכניסה ראשית תחתונה - מבט מכיוון צפון לדרום

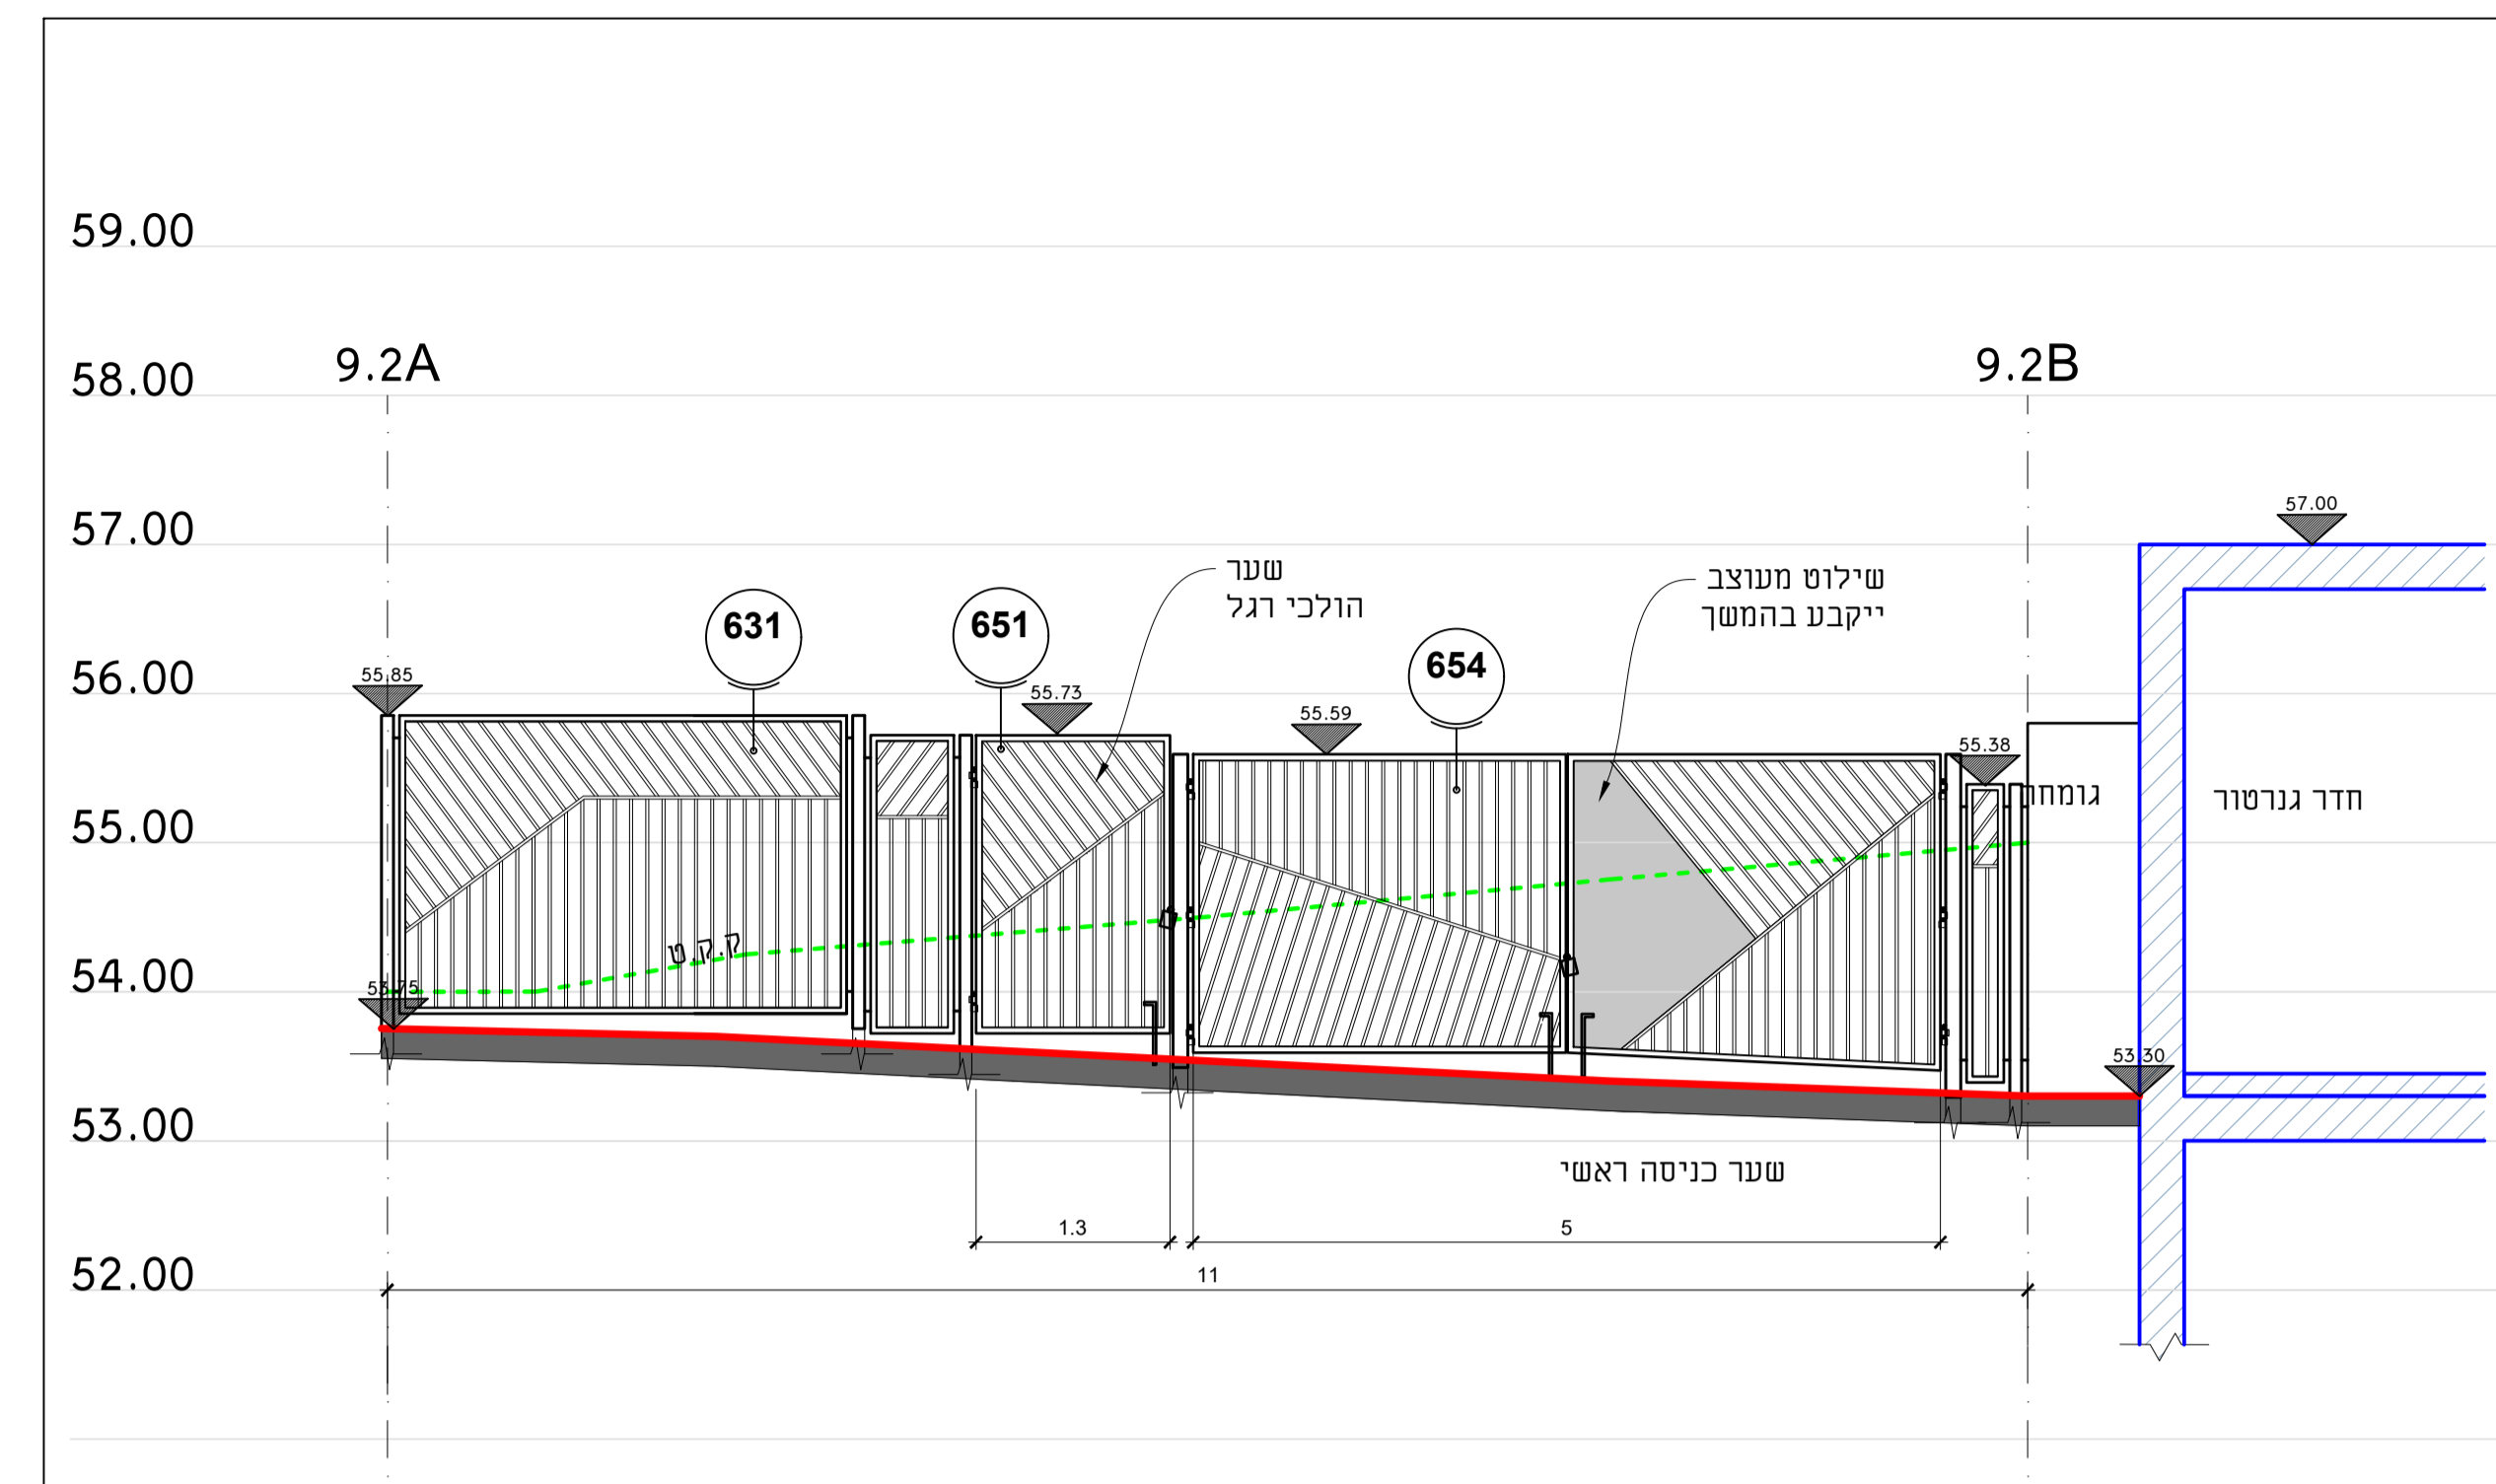


9.2 שער כניסה לחצר השירות של תאגיד המים - מבט ממערב למזרח

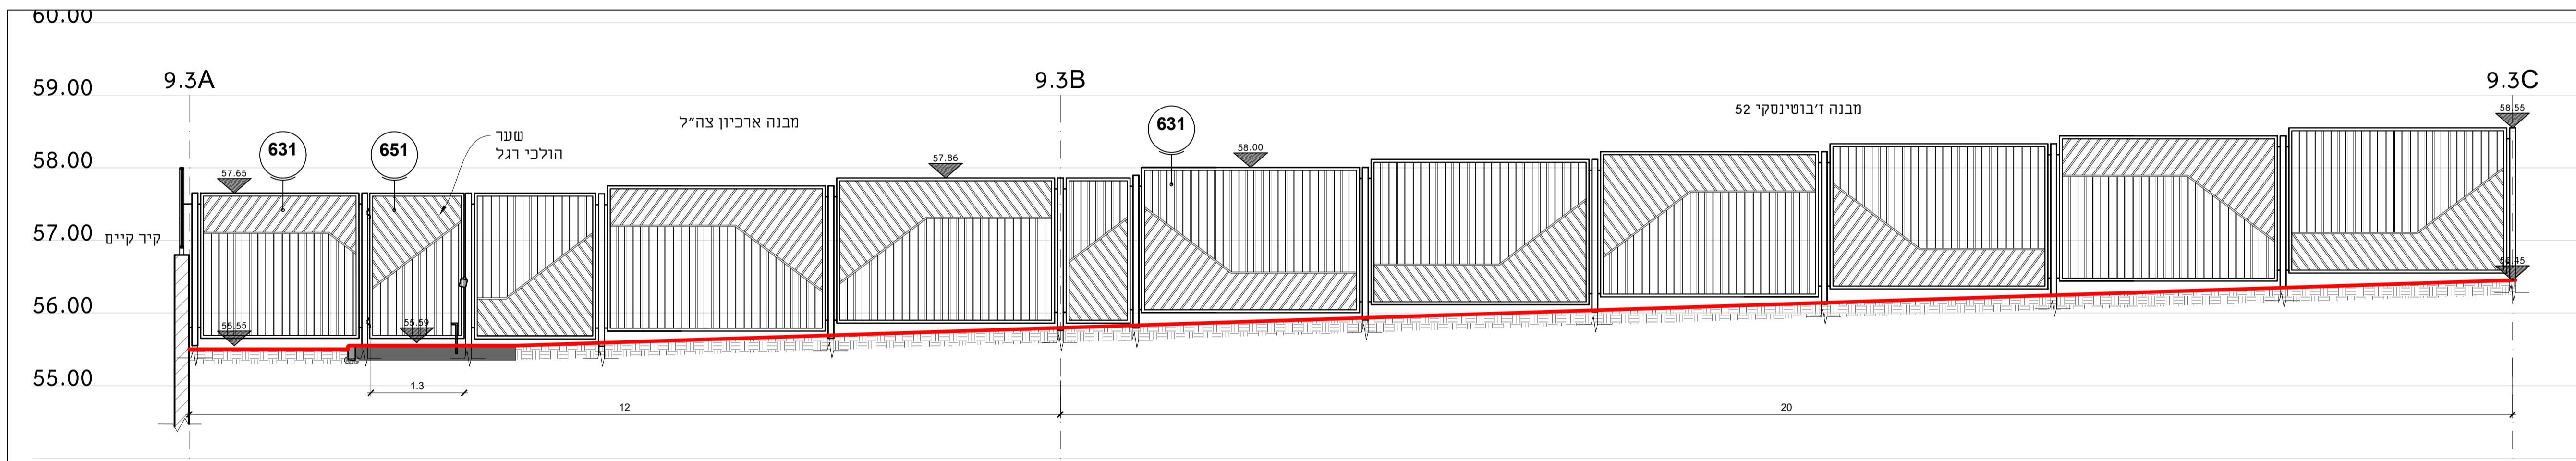

9.3 גדר בגבול המגרש - מבט מערבה וצפונה לכיוון מבנה ארכיון צה"ל ודובוסינסקי 52

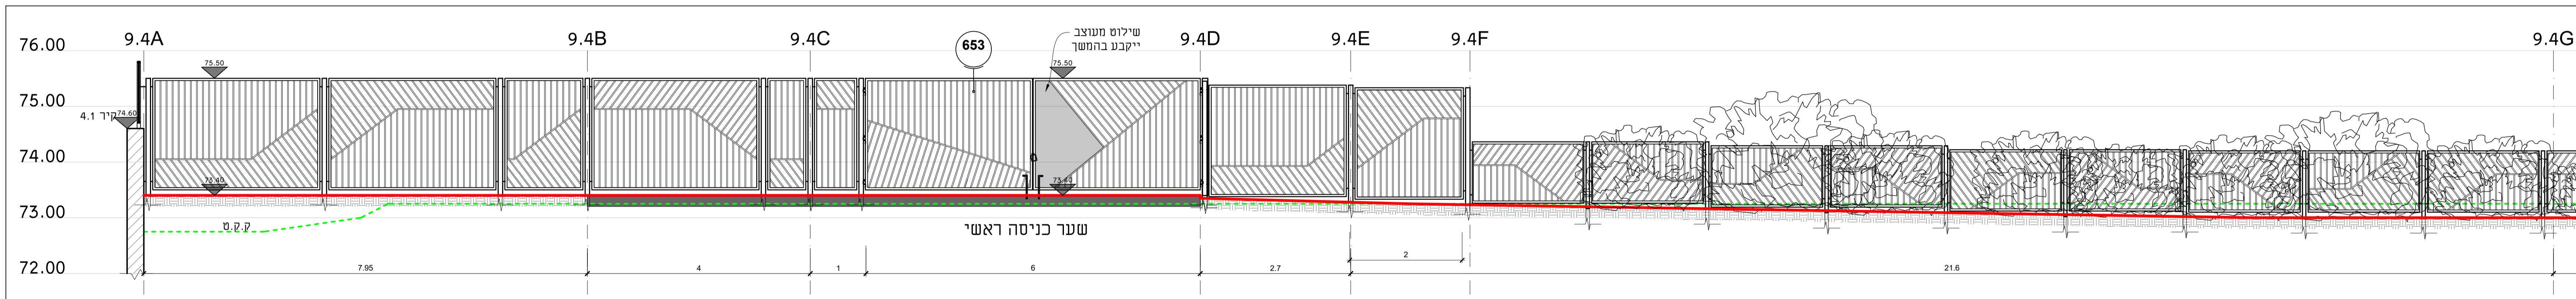

9.4 חזית הגן במפלס רחוב המרי כולל שער הכניסה הראשי - מבט מפנים הגן והחוצה לכיוון מזרח

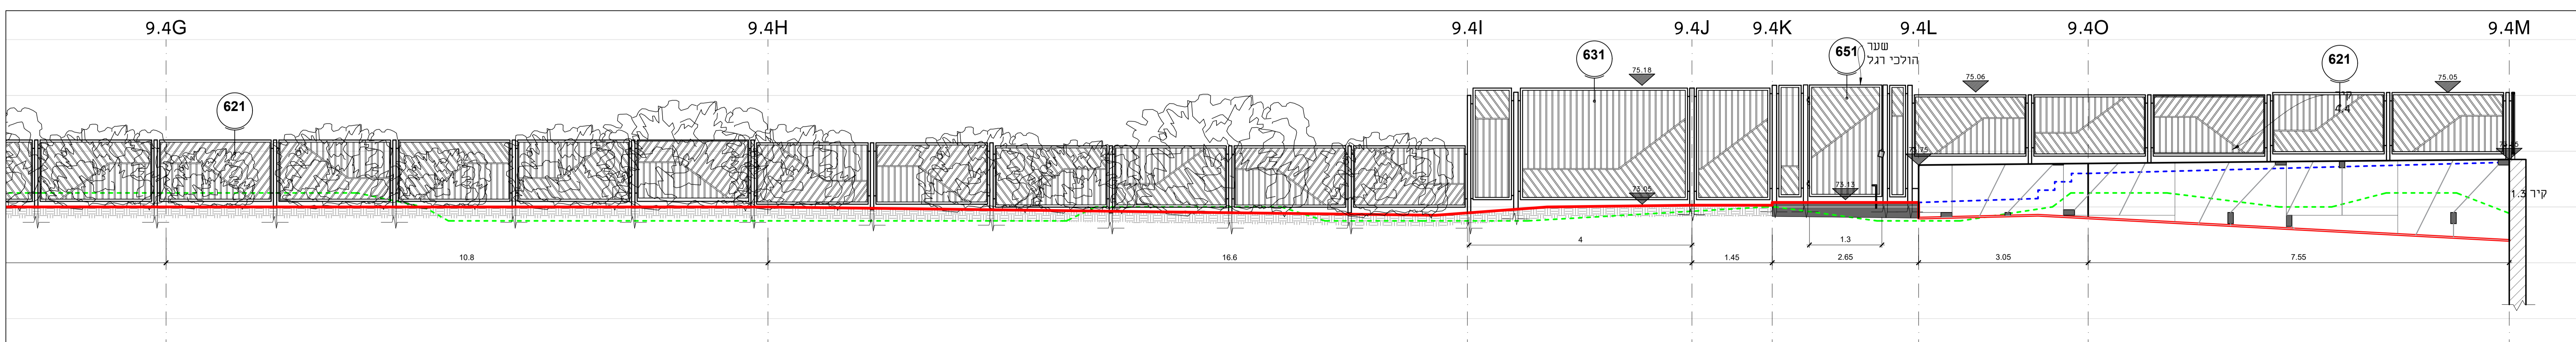


9.4 חזית הגן במפלס רחוב המרי - מבט מפנים הגן והחוצה לכיוון מזרח

שינויים:		תאריך:	

רשימת תפוצה:	
ממין	עד יחיא - מדגם ראשי תאגיד מי גבעתיים
ממין	שגיא תמרי - מדגם העיר גבעתיים
ממין	מוסי טער - מדגם פרויקט
ייעוץ	צביקה רון - מדגם מים ראשי
ייעוץ	איתן הורוביץ - אדריכל
ייעוץ	איציק ביק - קונסטרוקטור
ייעוץ	משה אחנה - חשמל
ייעוץ	בועז גרוס - תענה
ייעוץ	יונתן מסיין - בסיחות
ייעוץ	גיל שרייבמן - נדבנות
ייעוץ	אדיר תמרי - אדום
ייעוץ	אדיר מאירוביץ - אדום
ייעוץ	אדיר מאירוביץ - אדום

מספר שם התכנית	
310	תכנית פיתוח כללית
311	תכנית פרויקט ותכנון
312	תכנית מבנה תת-קרקעי
315	תכנית השקיה
316	תכנית צמחייה ונטיעות
318	תכנית מפתח לפריזול וריהוט
319	תכנית מפתח לקירות
321	פרישת קירות 1 - גבולות מגרש
322	פרישת קירות 2 - קירות מבניים
323	פרישת קירות 3 - מבנים אדריכליים
324	פרישת קירות 4 - מפלס עליון
327	פרישת קירות 7-8 קירות ניקיון
328	פרישת קירות - תגולות 1:50
329	פרישת גדרות 1:50
330	חזתים כלליים 1:100
340	חזרת חזתים 1:50
350	חזרת הגדלות 1:50
360	חזרת פרטים

- הערות:**
- המבצע אחראי לבדיקת התאמת המידות והגודלים ולהתאמתן במסגרת
 - בכל מקרה של אי התאמה בין התכנית לתאר של המבצע לדדוע מיד לתכנון
 - מידות רשמיות יורו בעדיפות על מידה בקנה מידה
 - תכנית בקנה מידה גדול יותר עדיפות על תכנית בקנה מידה קטן יותר
 - תכנית זו חייבת להורא יחד עם תפוסת המבנה של הפרויקט ודונה
 - הזקק בלתי נפרד משט
 - כל התכנית נשמרת

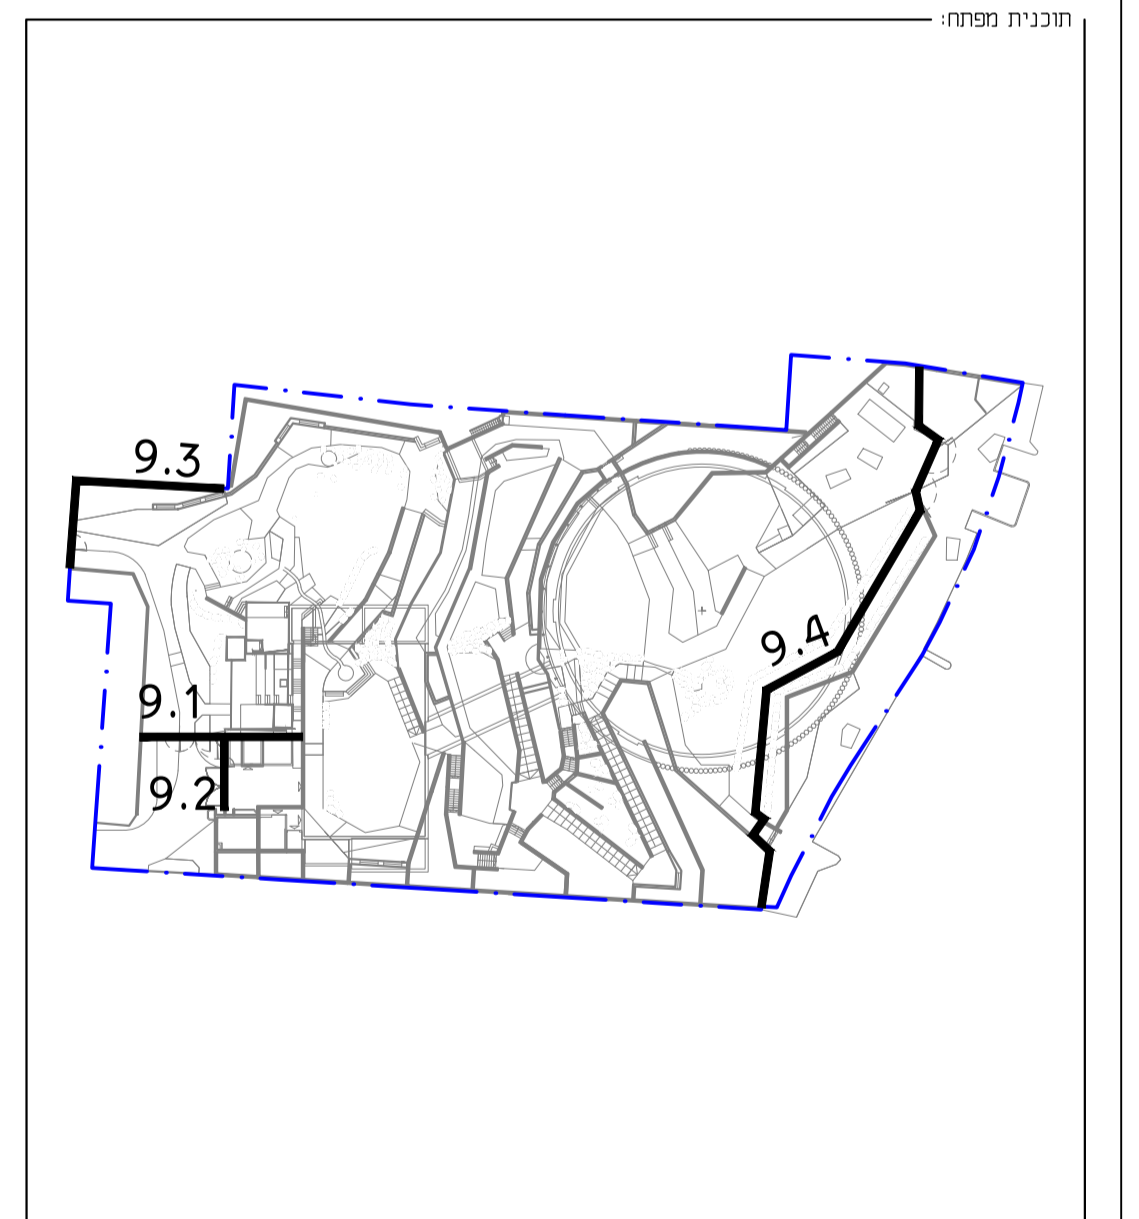

תאגיד מי גבעתיים

מתקן מים מצפור שלום גבעתיים

פרישת גדרות

לעיון:
 למכרז:
 לביצוע:

מספר: 329

תאריך: 18/02/2025
 שעת תמנה: 18:00
 מספר: 1

רמ איזנברג
 רם איזנברג עיצוב סביבה
 Ram Eisenberg Environmental Design

פירוקן 21, חיפה
 04-8679193
 office@reed.co.il
 www.reed.co.il