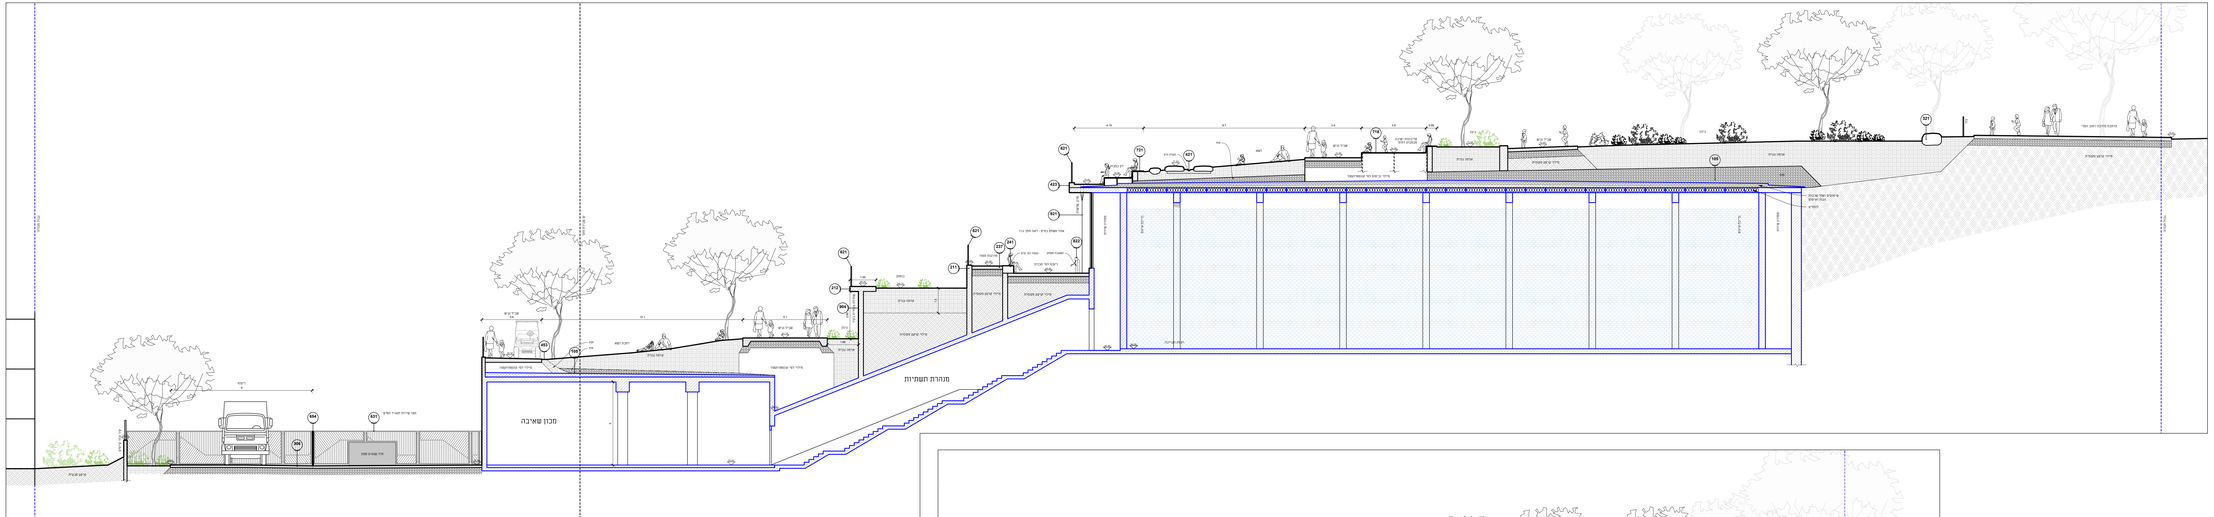

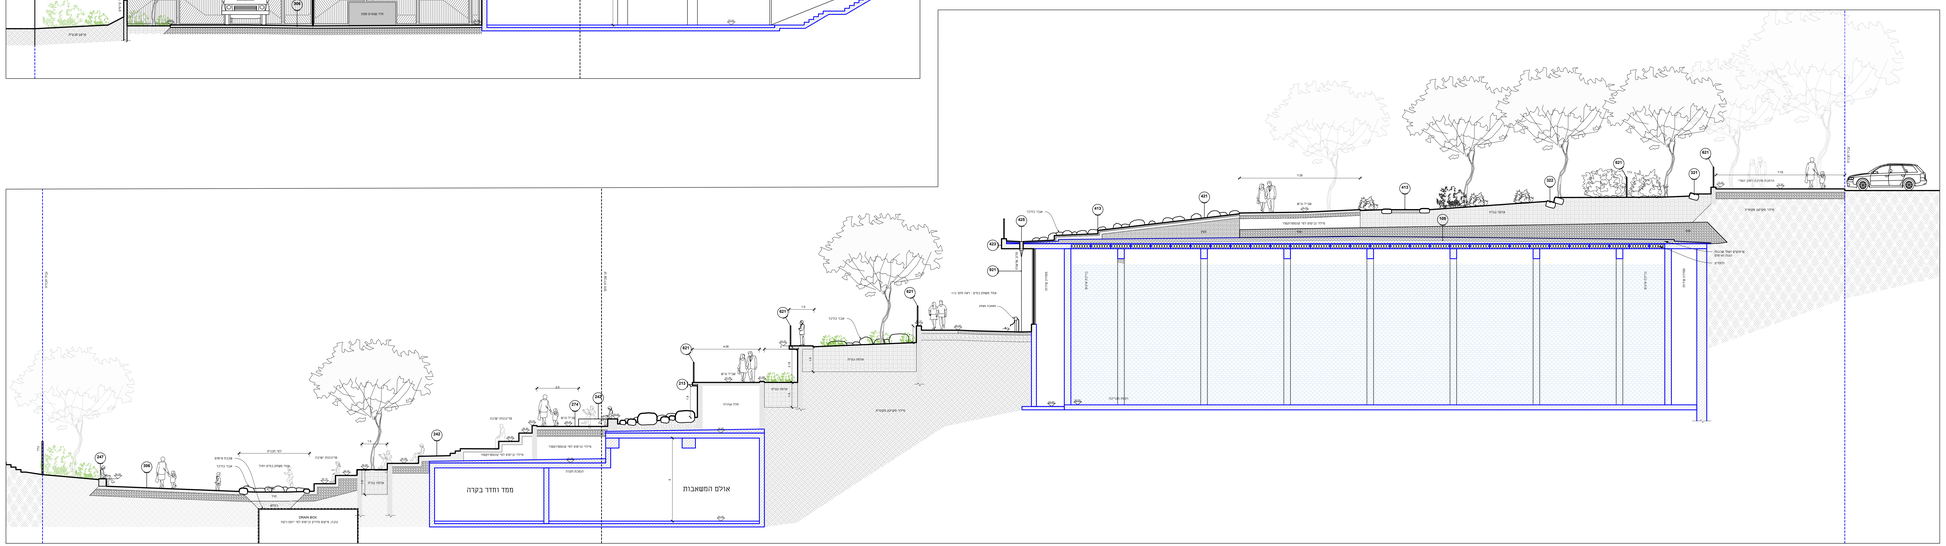

שינויים:	תאריך:

רשימת תפוצה:

מזמין	עוז יחיא – מנהל ראשי תאגיד מי גבעתיים	◆				
	שג'יא תמרי – מנהל הגיר גבעתיים	◆				
	מוטי מעוז – מנהל פרויקט	◆				
יועצים	צביקה רון – מתכנן מים ראשי	◆				
	מיכל הרמן"ץ – אדריכל	◆				
	אריק בינק – קונסטרוקטור	◆				
	משה אוחנה – יועמ"ש	◆				
	בנינו גרוס – הנדסה	◆				
	יונתן מרסון – בטיחות	◆				
	יואל שטרנליכט – גישה	◆				
	אדיר מענר – איטום	◆				
	אור מארזוב – אבטחה	◆				
	רדרזוס"קב – ניקוז	◆				
תיאום						

מספר שם התכנית

310	תכנית פיתוח כללית	◆				
311	תכנית פירוקים והכנות	◆				
312	תכנית מבנה תת-קרקעי	◆				
315	תכנית השפיה	◆				
316	תכנית צמחייה ופיטוח	◆				
318	תכנית מפתח לפריזוב וריהוט	◆				
319	תכנית מפתח לקירות	◆				
321	פרשת קירות 1 - גבולות מגרש	◆	◆			
322	פרשת קירות 2 - קירות מבניים	◆	◆			
323	פרשת קירות 3 - מבנים אדריכליים	◆	◆			
324	פרשת קירות 4 - מפלס עליון	◆	◆			
327	פרשת קירות 7-8 קירות ניקוז	◆	◆			
328	פרשת קירות - הגדלות 1:50	◆	◆			
329	פרשת גדרות 1:50	◆				
330	חתכים כלליים 1:100	◆	◆			
340	חוברת חתכים 1:50	◆	◆			
350	חוברת הגדלות 1:50	◆				
360	חוברת פרטים	◆				

הערות:

- חתכנו אחורי רכיבה ראשית הקירות והבנים והראשון בחסם
- בכל מקרה של אי ראשה בין החכיות לאחר על חתכנו ולדרש מיד מחתכנו
- פירוט רשומה יהיו בנדשות על מדידה בקנה מידה
- חכנית בנוה מידה נחיר יחד עדשות על חכיתה בנוה מדה קטן יחד
- חכנית זו מירכת מחיקוא יחד עם חפנים הסכר של ופרוייקט ווחה
- מקן בנוי קדי מחד
- כל הוכיחה שמחות

חכנית מפתח 1:1000

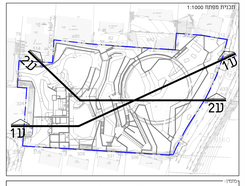

מתקן:
תאגיד מי גבעתיים

פרויקט:
מתקן מים מצפור שלום גבעתיים

נושא:
חותכים כלליים

לעיון:	אדריכל: שפד תמנה	תאריך עדכון: 17/02/2025	קנה מידה: 1:100		מס' נספח: 330
למכרז: ✓	מתכנן: רם איזנברג	שם הקובץ: 208-Work	גרסה: 1		
לביצוע:					

REED
רם איזנברג עיצוב סביבה
Ram Eisenberg Environmental Design
מיקיון 21, חיפה
04-8679193
office@reed.co.il
www.reed.co.il