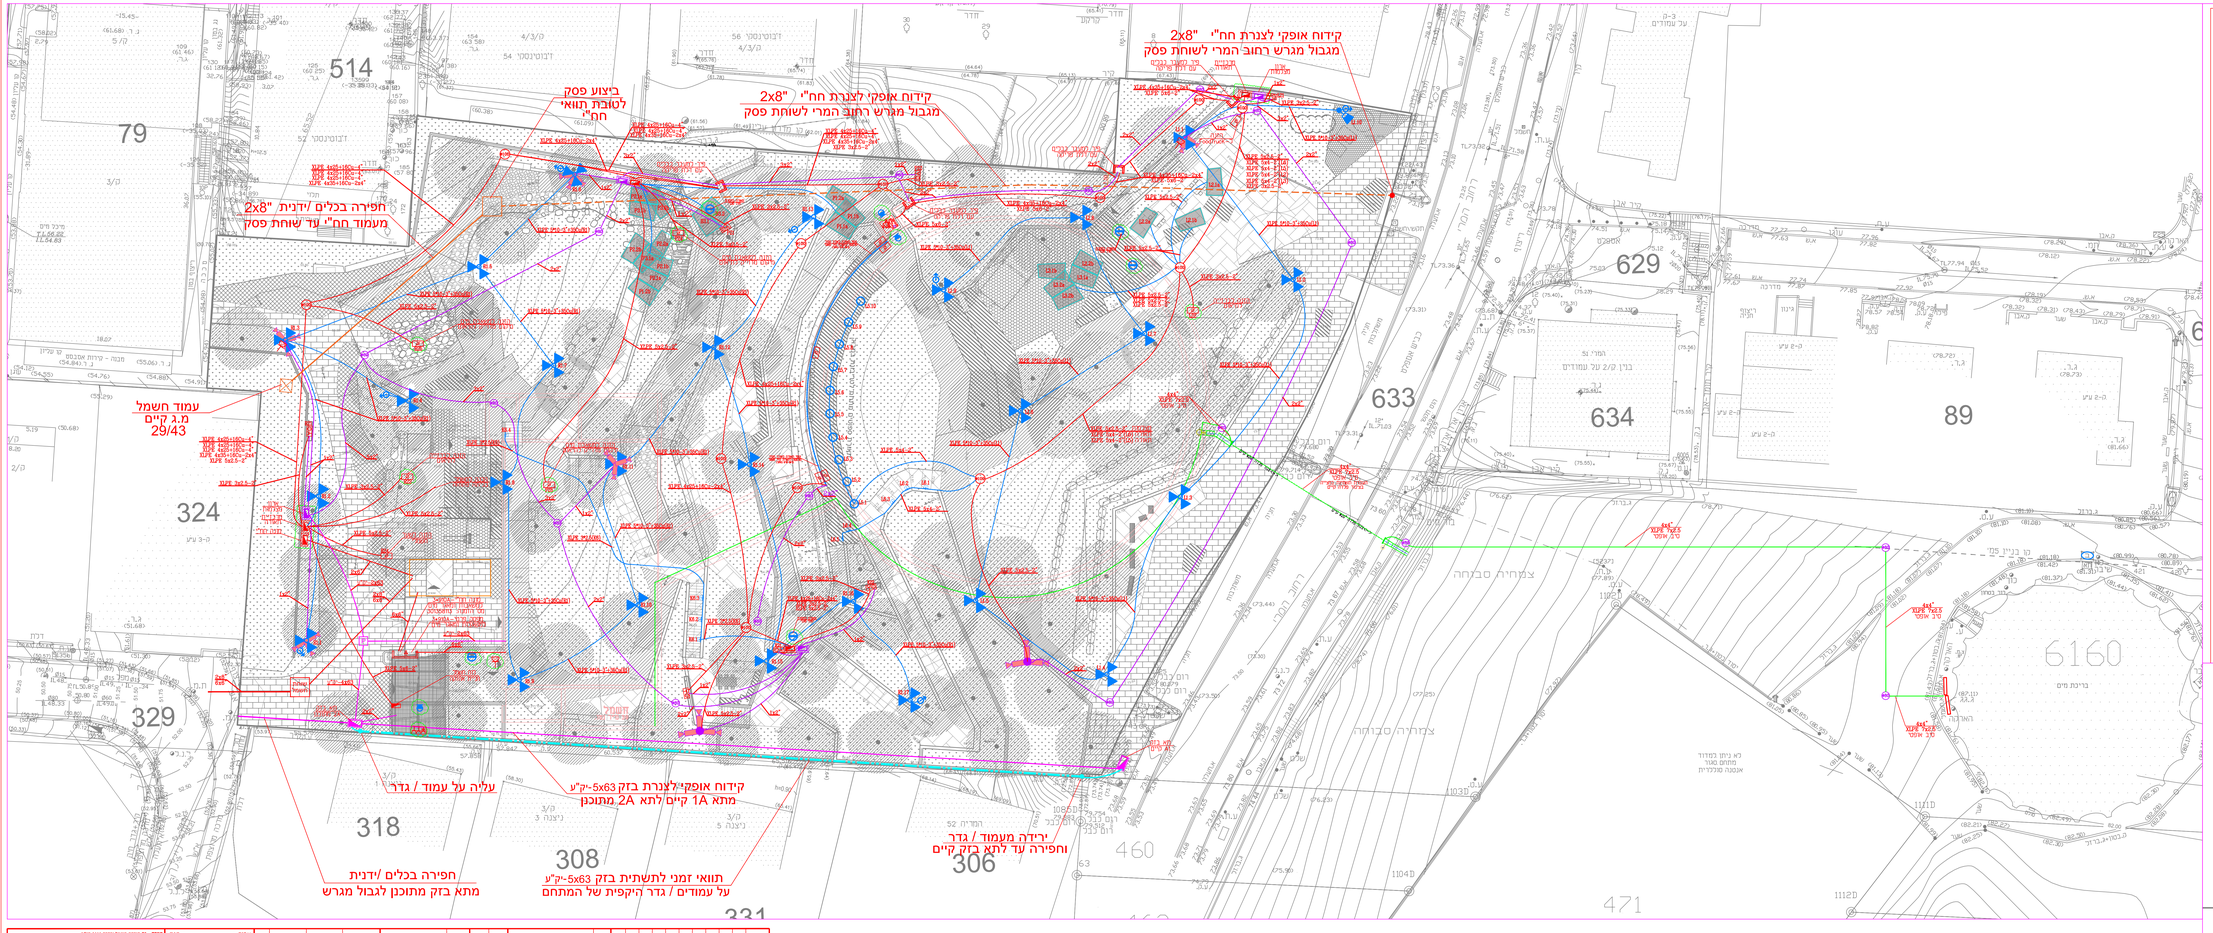
קידוח אופקי לצנרת חח"י "2x8
מגבול מגרש רחוב המרי לשוחת פסק
ביצוע פסק
לטובת תוואי
חח"י
קידוח אופקי לצנרת חח"י "2x8
מגבול מגרש רחוב המרי לשוחת פסק
חפירה בכלים /ידנית "2x8
מעמוד חח"י עד שוחת פסק
עמוד חשמל
מ.ג קיים
29/43
עליה על עמוד / גדר
קידוח אופקי לצנרת בזק 5x63-יק"ע
מתא 1A קיים לתא 2A מתוכנן
חפירה בכלים /ידנית
מתא בזק מתוכנן לגבול מגרש
תוואי זמני לתשתית בזק 5x63-יק"ע
על עמודים / גדר היקפית של המתחם
ירידה מעמוד / גדר
וחפירה עד לתא בזק קיים
514
79
324
329
318
308
306
331
633
634
629
89
6160
460
471
צמחיה סבוכה
צמחיה סבוכה
בריכת מים
לא ניתן בפירוט
מחוים מאור
אנטנה מלכ"רית
המרי 52
בנין 2/2 עמודים
המרי 51
בנין 2/3 עמודים
המרי 55
בנין 2/1 עמודים
רחוב המרי
רחוב הרצל
רחוב הנרי דונאן
רחוב הנרי דונאן
רחוב הנרי דונאן