


0100	0101	0102	0103	0104	0105	0106	0107	0108	0109	0110	0111	0112	0113	0114	0115
------	------	------	------	------	------	------	------	------	------	------	------	------	------	------	------

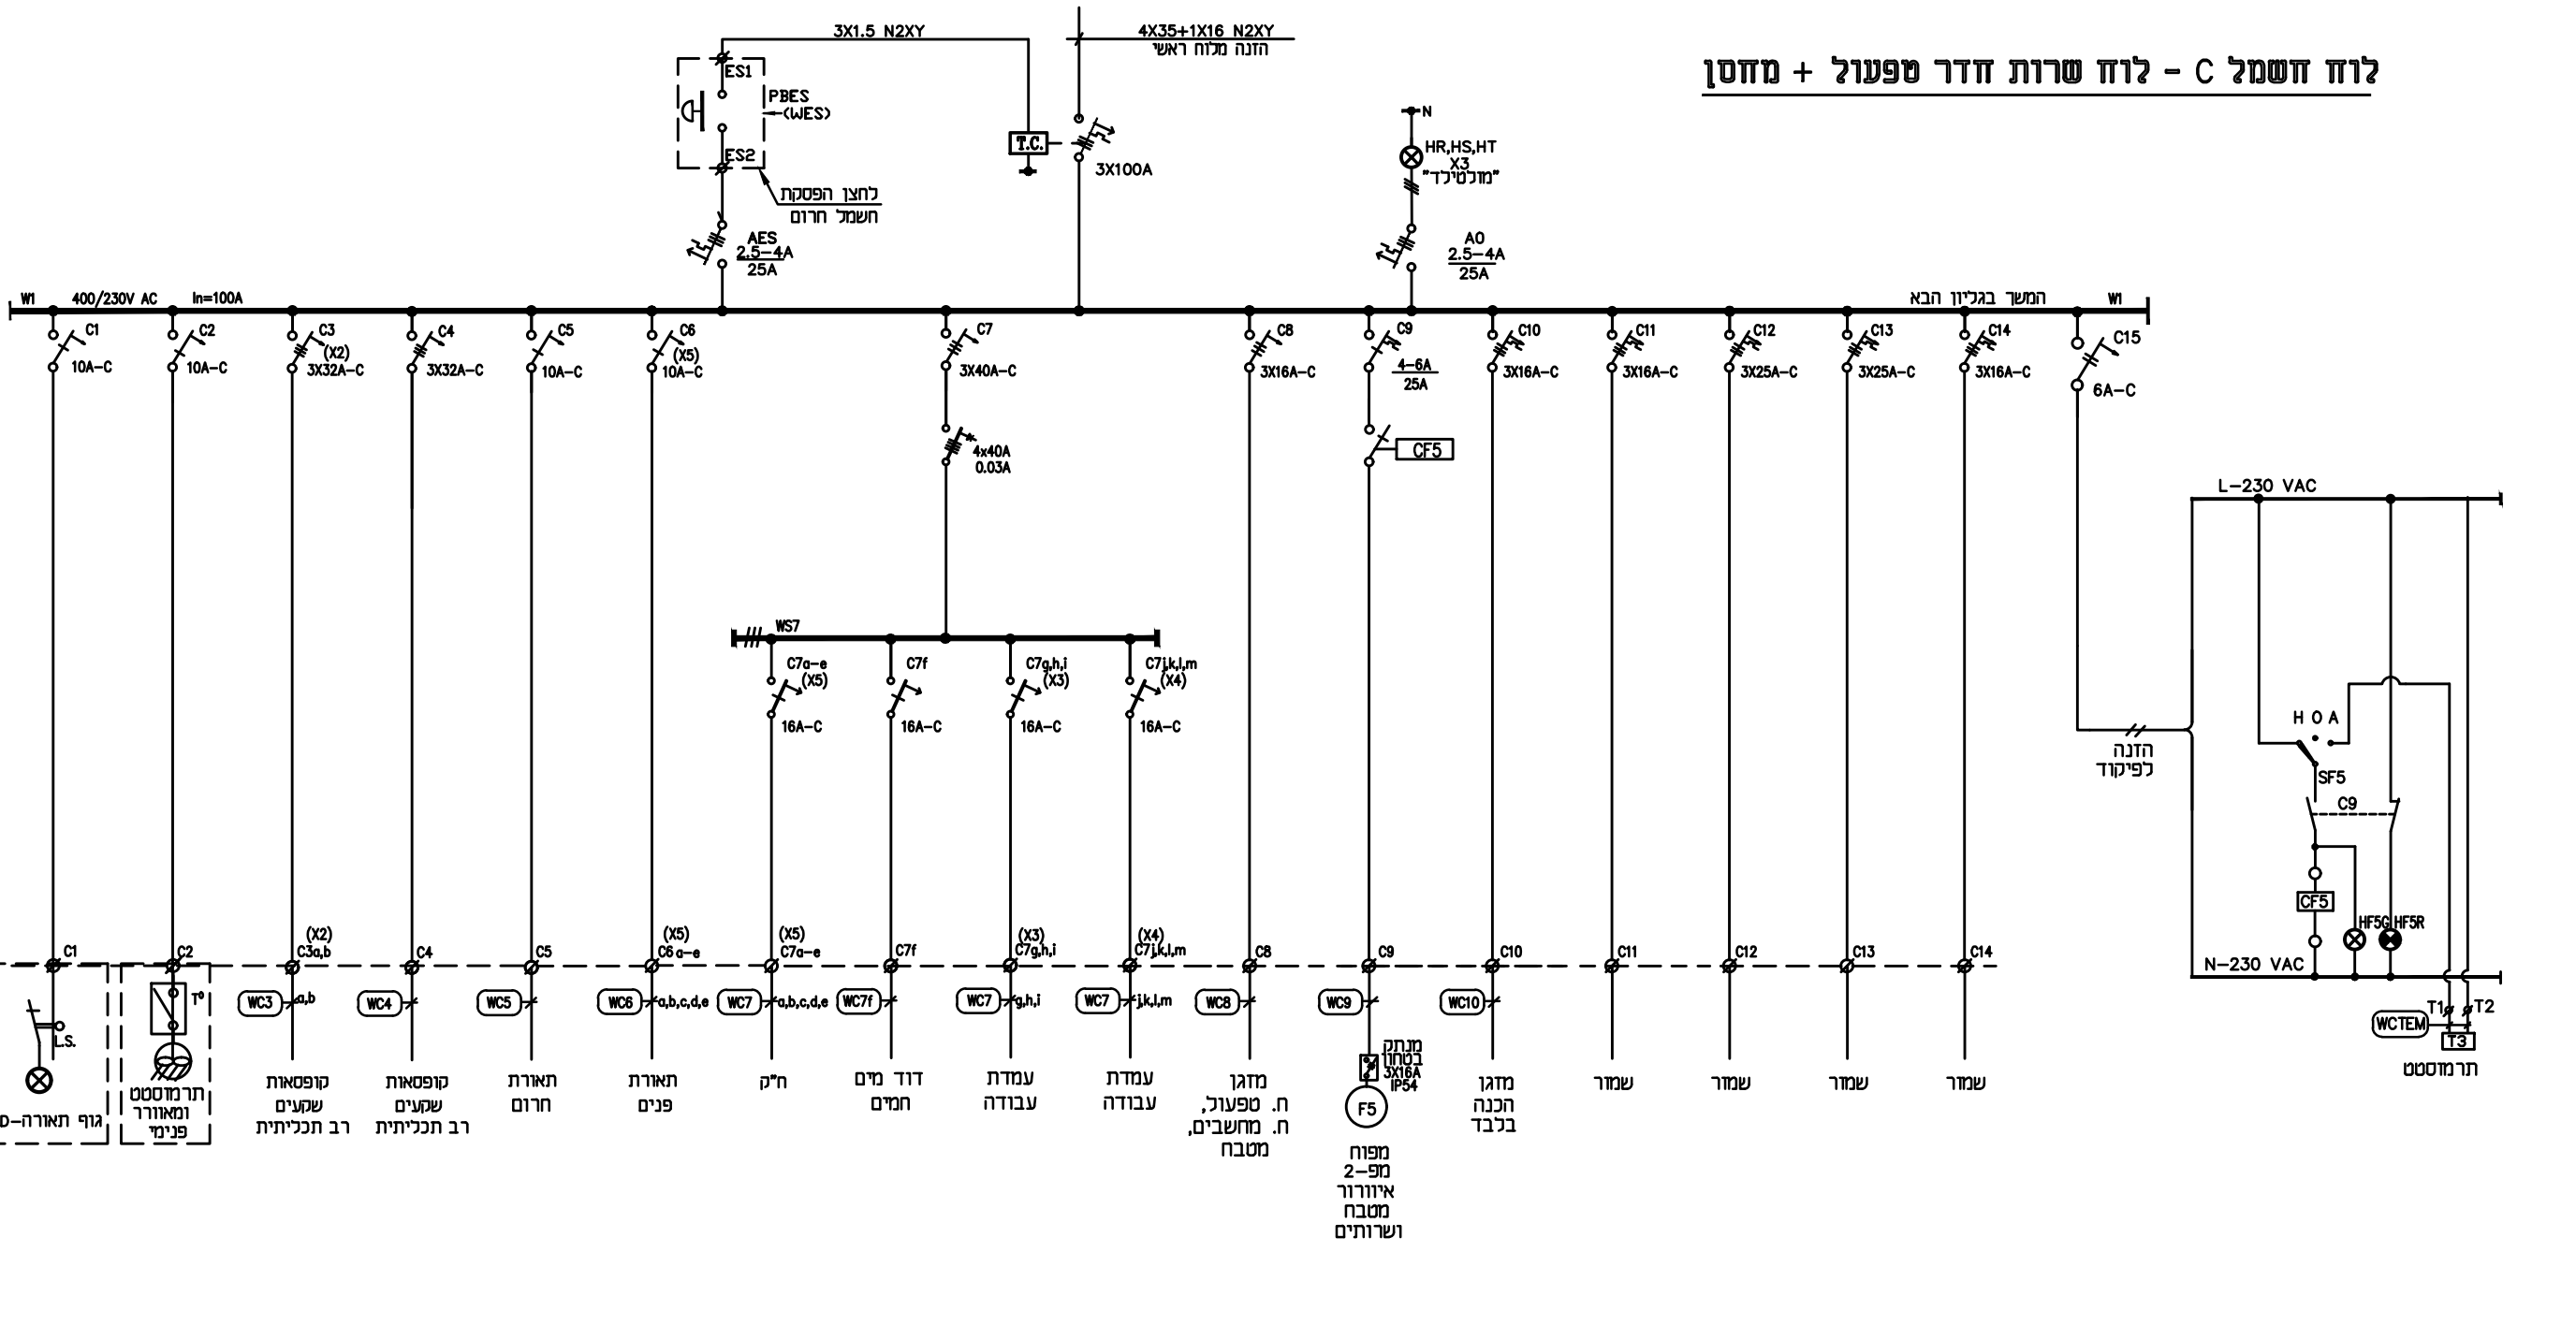

<p>מטרה - ום הודסת חשמל ובקרה 2009 בע"מ בית שטרנדל, רח' חשמונ 32 ת.ד. 4990727 פנה תקוה 4990727 מלשון 03-9216440 office@metra-watt.com</p>		עבור : תאגיד מי גבעתיים	FOR : מאגר סים, מכון שאיבה ופיתוח - מצפור שלום גבעתיים	עברו : תאריך : 16.02.2025 שם : משה	לעיון : תאריך : 16.02.2025 שם : משה	לבצוע : תאריך : שם : אישר	נמצע אחראי לבדיקת המידות ולהתאמתם במקומם על המבצע לבקר את כל המידות פרטי הידוד ופרטי פיקוד ועל כל סעות, אי התאמה עליו להודיע למתכנן. שרטוט זה הינו רכוש בלעדי של מטרה-וט בע"מ. אין להעתיק ממנו, להראותו לצד שלישי או להשתמש בו ככל מטרה שדאי כלא הרשאה בכתב ממטרה-וט בע"מ.	DESCRIPTION תיאור REFERENCE DWG. שרטוטי סימוכין	No. מס' תיאור REVISION מהדורה	ארייך קונסטרוקטור מדגן אויר אינסטלציה טעביות בטיחות קבלן יום ניהול פרויקט פיקוח תאריך יעצים תפוצה
DRW. No. 217-3346/C0001 שרטוט מס' 1 PAGE 1 FROM 1	REV. 01 מהדורה מותן	SCALE % ק"מ	SIZE 297 x 420 מידות	DATE תאריך	APP אישר	REVISION מהדורה	DESCRIPTION תיאור REFERENCE DWG. שרטוטי סימוכין	No. מס' תיאור REVISION מהדורה	ארייך קונסטרוקטור מדגן אויר אינסטלציה טעביות בטיחות קבלן יום ניהול פרויקט פיקוח תאריך יעצים תפוצה	

