תוואי קיר מס' 1.1
קנ"מ 1:100

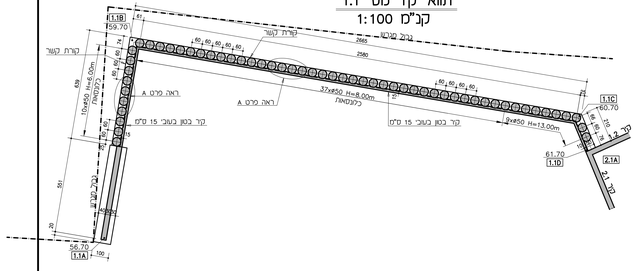

פרט A 1:25

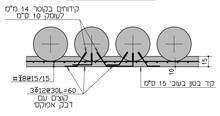

פרט החדרת קוצים
קנ"מ 1:25

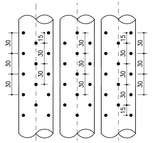

הערות לביצוע קדחים:

1. ביצוע קדחים בקטר 14 ס"מ ולעומק 10 ס"מ.
2. ניקוי הקדחים באמצעות לוקץ' אוויר מים.
3. מילוי הקדחים בדבק אפוקסי מסוג RE-500 של חב' הילטי.
4. החדרה וביטון הקוצים ברווחים של 30 ס"מ לסרוגין לפי פרט מצורף.

פרט קורת קשר 1:25

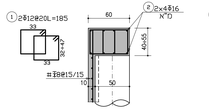

חתך 1–1 1:25

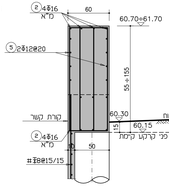

חתך 1A–1A 1:25

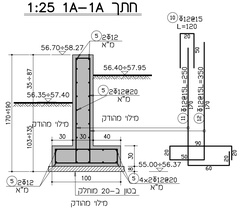

פרט כלונס 1:25

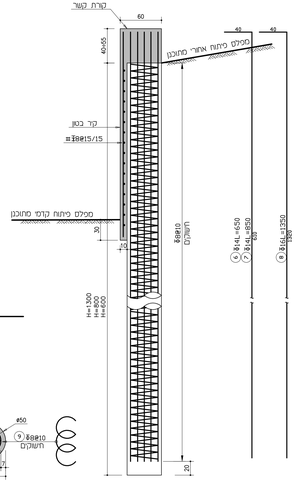

פריסת קיר 1.1

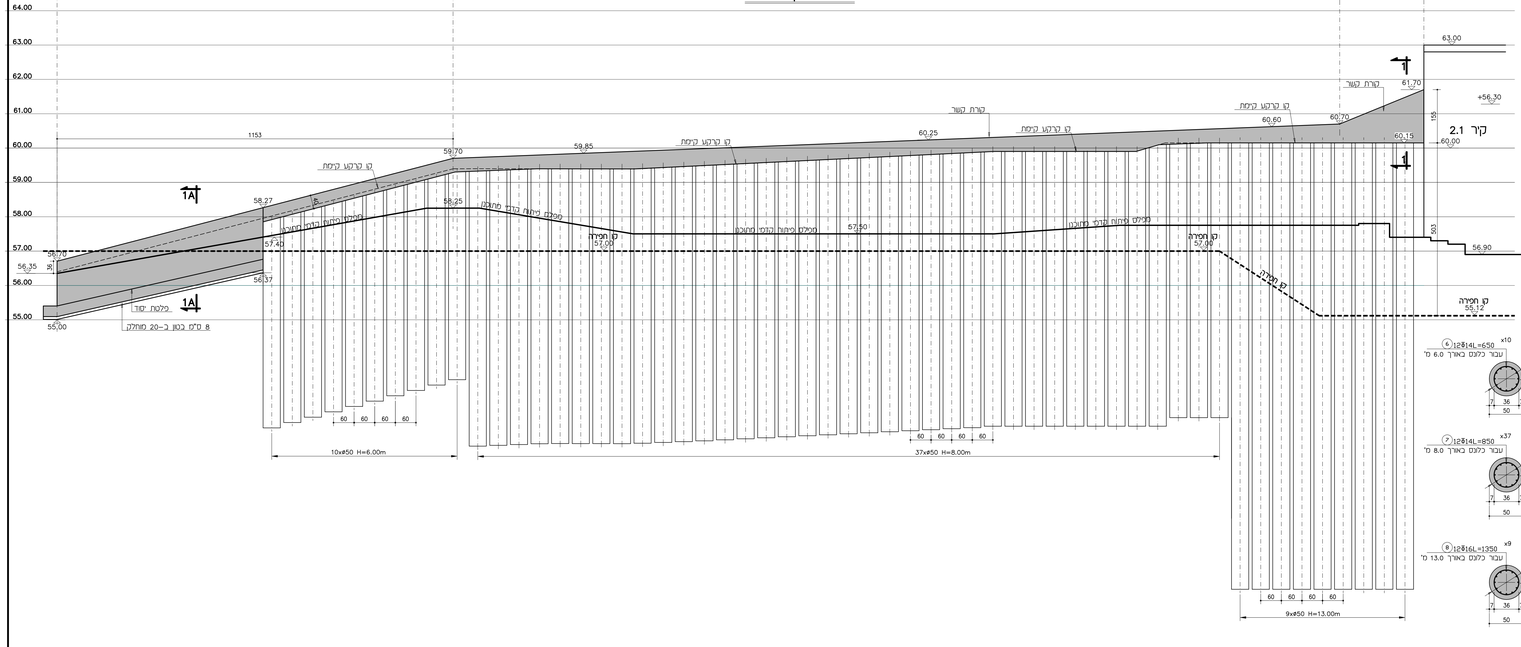

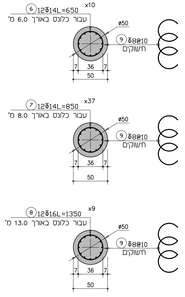

הערות:

1. סוג הבטון יהיה כדלקמן:
   1.1. בטון ב–20 בעובי 8 ס"מ מתחת למשטח בטון ומלוטש יסוד.
   1.2. בטון ב–40 בכלונסאות, בקורות, בכלונסאות יסוד ובמשטח בטון.
2. סוג הברזל ס–500w.
3. חובה להזמין את המתכנן הקונסטרוקציה לצורך פיקוח עליון.
4. יש לבצע את עבודות העפר ואת כל העבודות הבינוס באישור בכתב של יועץ קרקע והבינוס.
5. יש לעבוד בתאום מלא עם תכנית הניתוח של מתכנן הניתוח.
6. כל המידות וכל המידות באתר יבוצעו ע"י מודד מוסמך בעונה.

הערה כללית:

כל הברזל הזיון המתואר בתכנית זו הוא מסוג ס–500w (ברזל רתיך) וסומנו ע"פ התקנים החדשים הוא–$\tilde{w}$