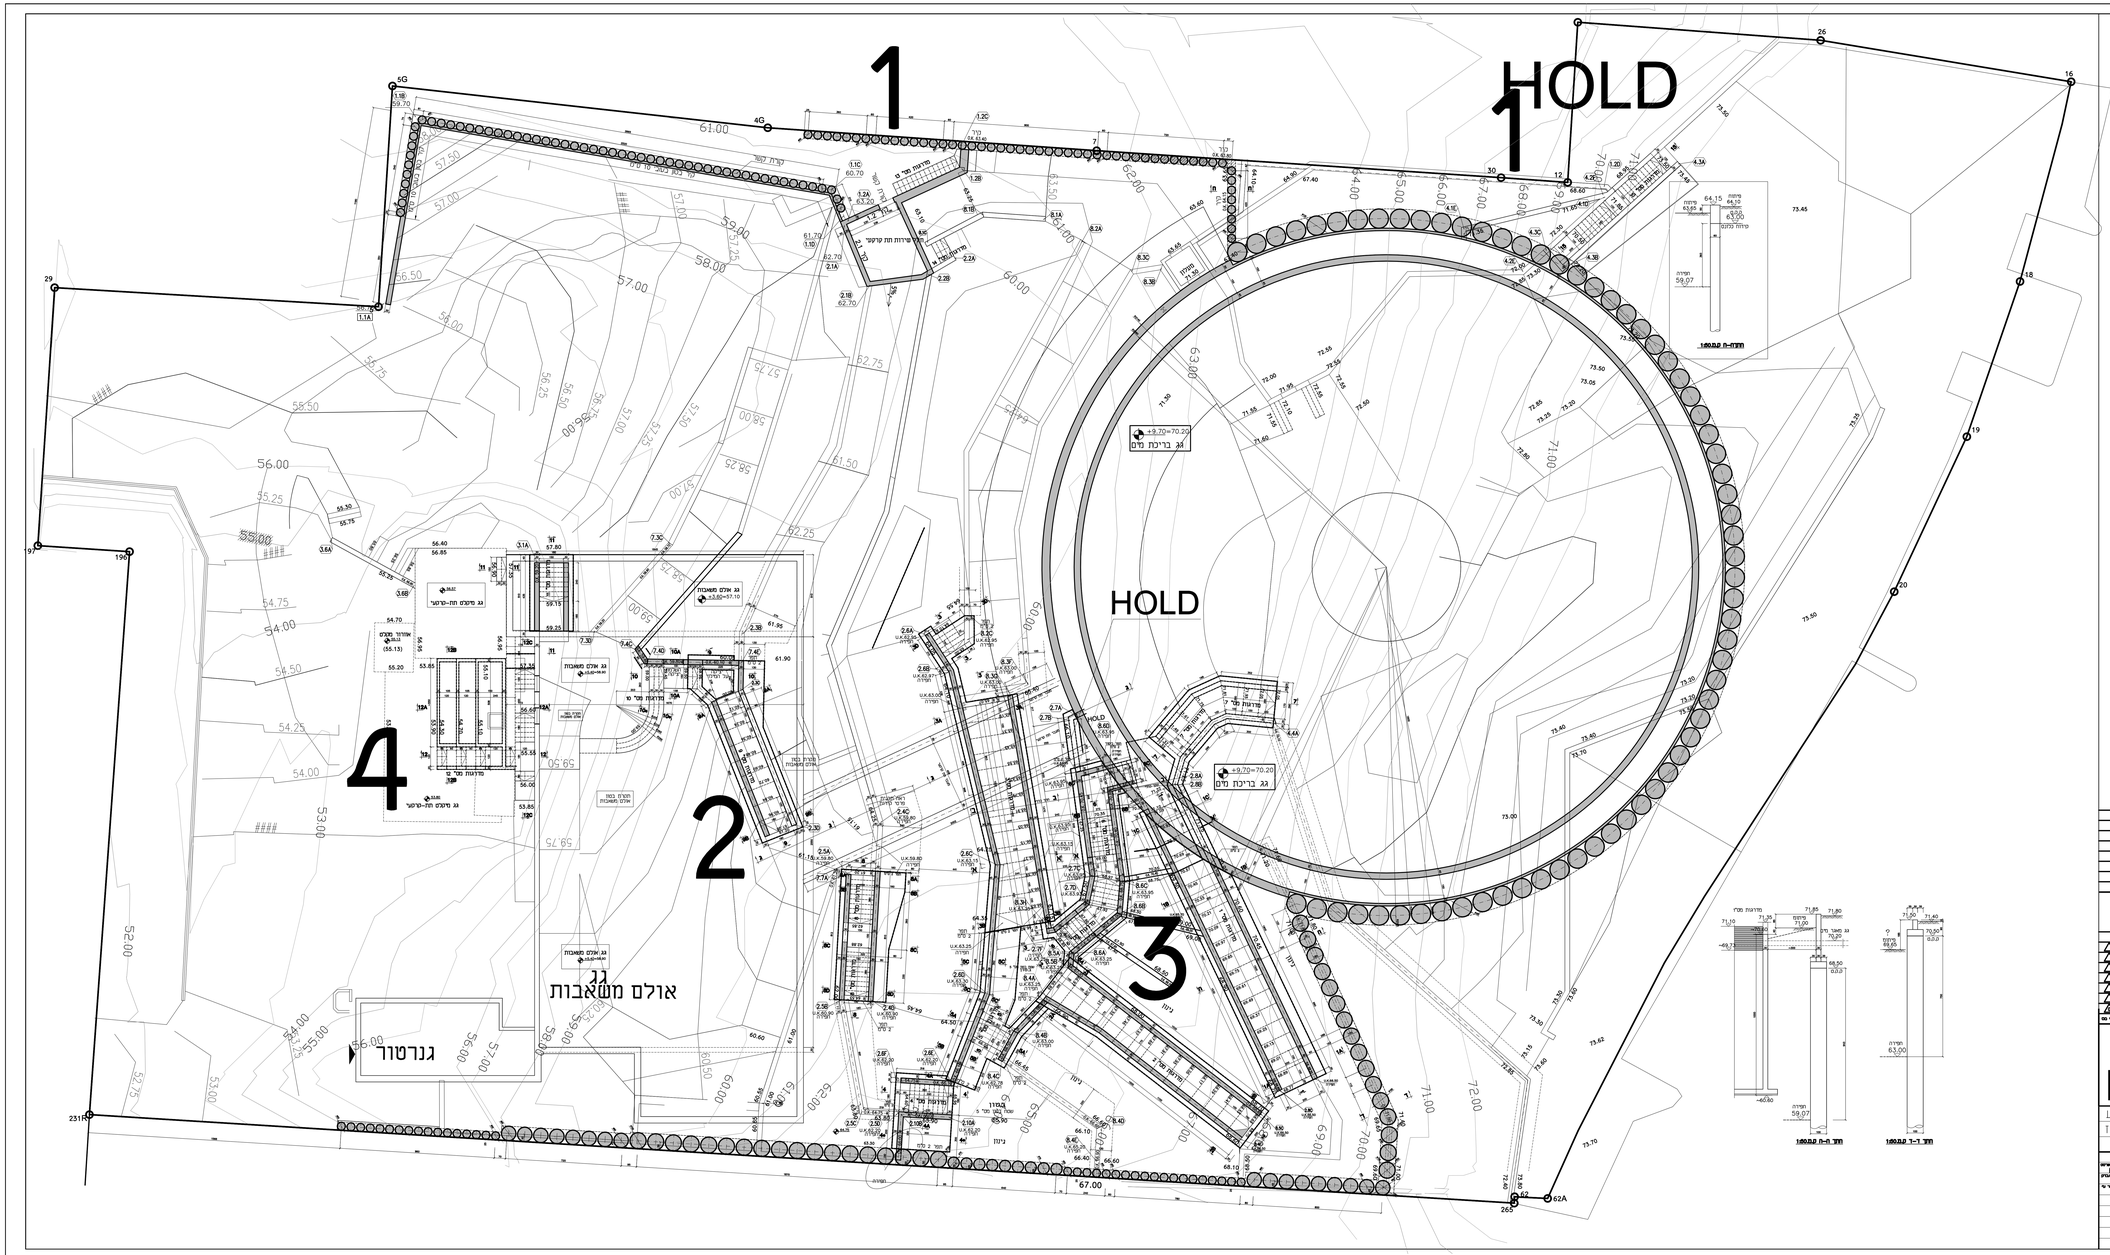

הערות:

1. סוג הבטון יהיה כדלקמן:
   1.1. בטון ב-20 בעובי 8 סלמנתות למשטחי בטון ופרטות יסוד.
   1.2. בטון ב-40 בחירות, בפרטות יסוד ומשטחי בטון.
2. סוג הברזל 9-500w.
3. חובה להזמין את המתכנן הונסטרוקציה לצורך פיקוח עליון.
4. יש לבצע את העבודה העפר האז כך העבודות הבינוס באישור בכתב של יועץ קרקע והבינוס.
5. יש לעבוד בתאום מלא עם תכניות הפיתוח של מתכנן הפיתוח.
6. כל המידות וכל המידידות באתר יבוצעו ע"י מדד מוסמך ומעוכה.

ברזל הזיון המתואר בתוכניות אלה
הוא מסוג 9-500W (ברזל רתיך)
וסימנו ע"פ התקנים החדשים w