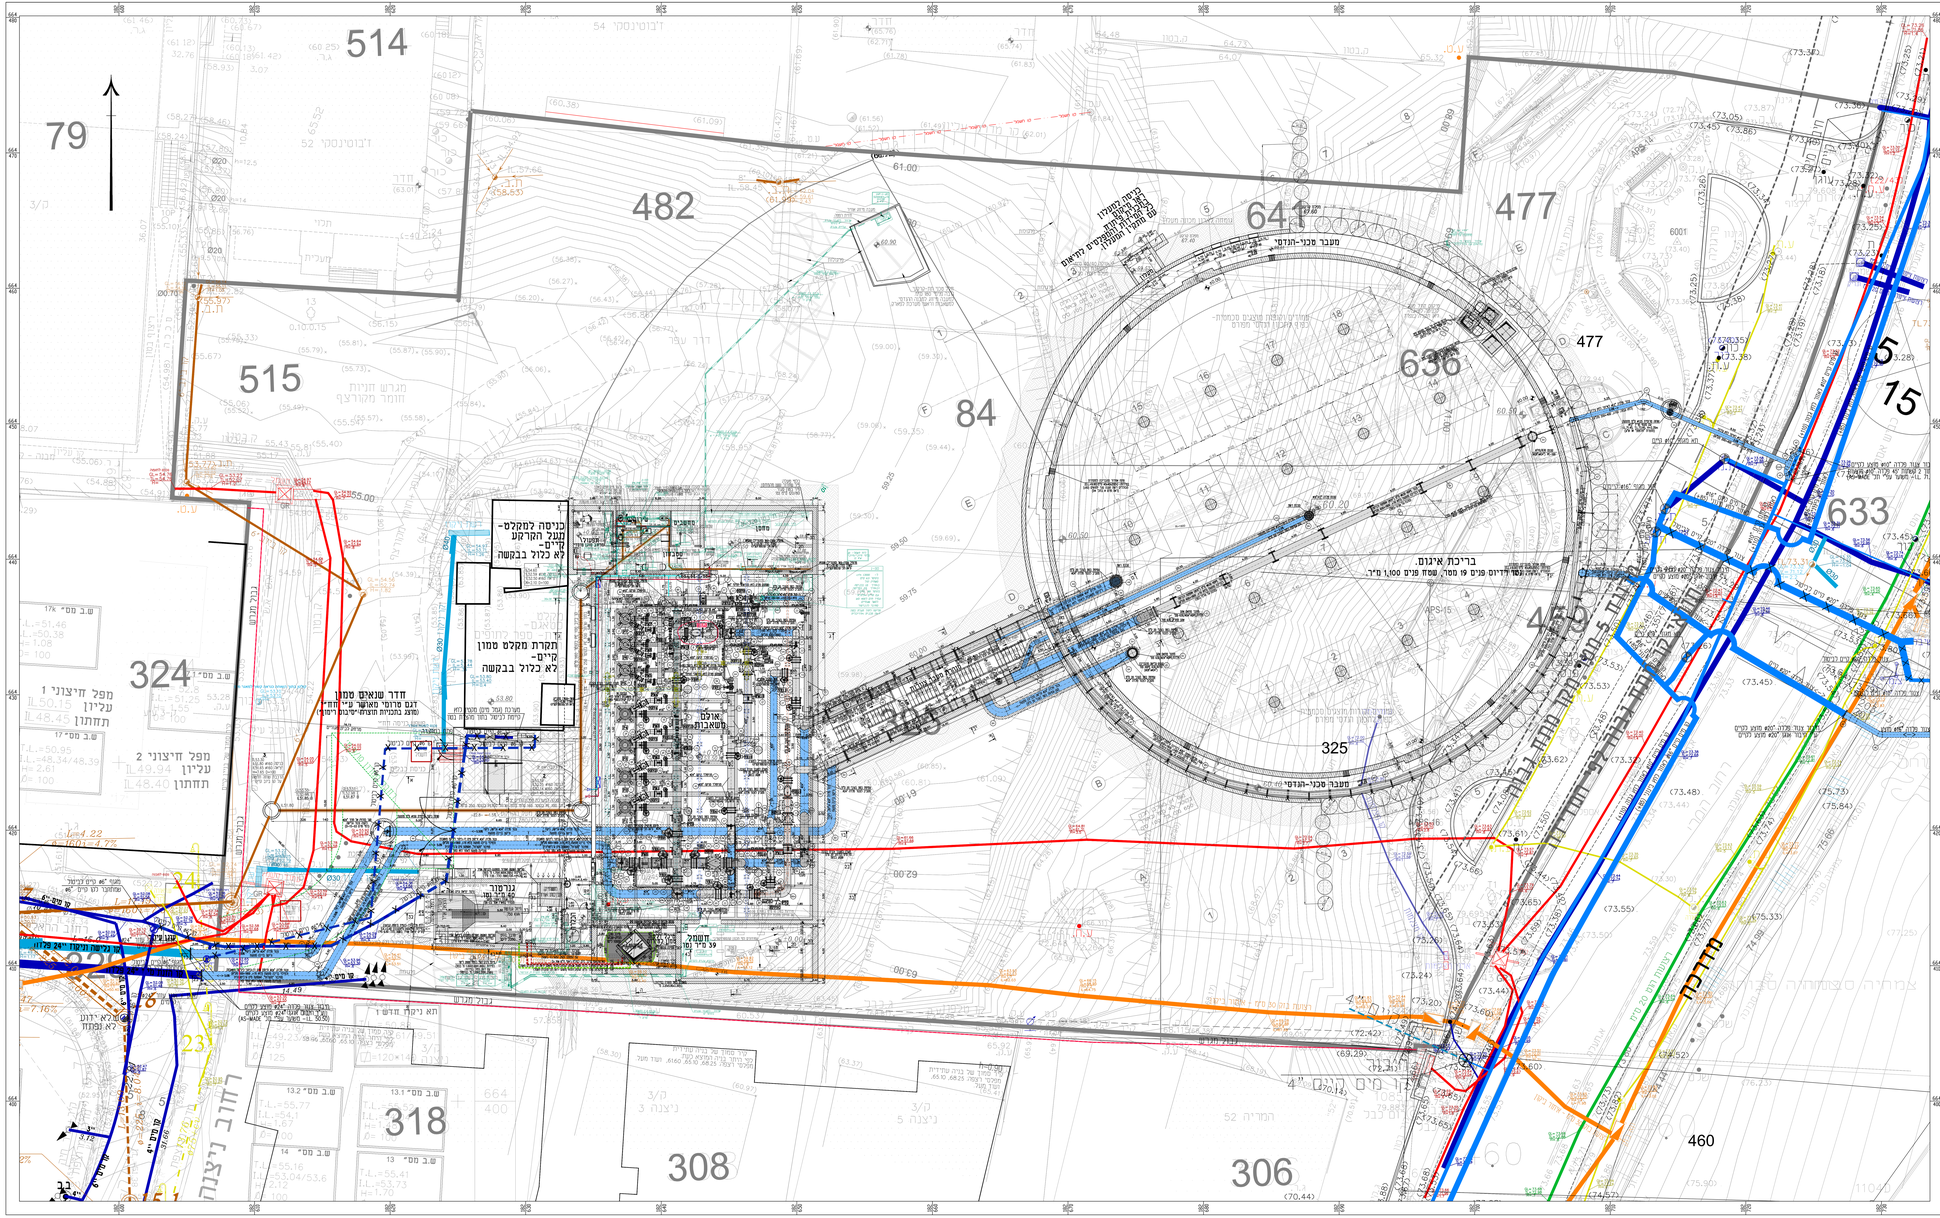

מקרא:


מקרא לתערוכת וחדר ההנדסה:


מקרא צנרות ראשיים במנהרה:

A - צנר כניסה לבריכה למילוי מים (24")	VE1-VE11
B - צנר יציאה מים מהבריכה (24")	VH14, VH15(HOLD)
C - צנר הזנה ופינוי (זר-כיוון) פ"הנדסנטר" (20")	VHE11-VHE13
E - צנר סניקה לאזור לחץ גבוה (12")	P1-P4
	P5-P7
	FC
	NRV1-NRV13
	PM1-PM13
	PRV1-PRV2
	PT1A,B-PT2A, B-PTC, PTD, PTE
	HPPSA,B,C-HPSB
	LPPSA,B,C-LPSB

מקרא צבעים - צנרת ואביזרים

- מיכלת מים בהיה
- ניקוז מים בהיה
- ניקוז/סניקת מים תחת-קרקעית

- ±0.00=60.50 - רצפת בריכה
- ±0.00=53.50 - מכון שאיבה

אחד מהדרסים לעבודות מים	
עפוים הן • מהנדס יועץ	
03-6778841 :פקס, 03-6778841 :טל'	
6	13.02.25	תמיר	
5	20.01.25	תמיר	
4	15.12.24	תמיר	
3	12.11.24	תמיר	
2	13.10.24	תמיר	
1	17.04.24	תמיר	
מס'	מהות השינוי	עדכון	תאריך
0	24.03.24	תמיר	
מס'	מהות	עדכון	תאריך