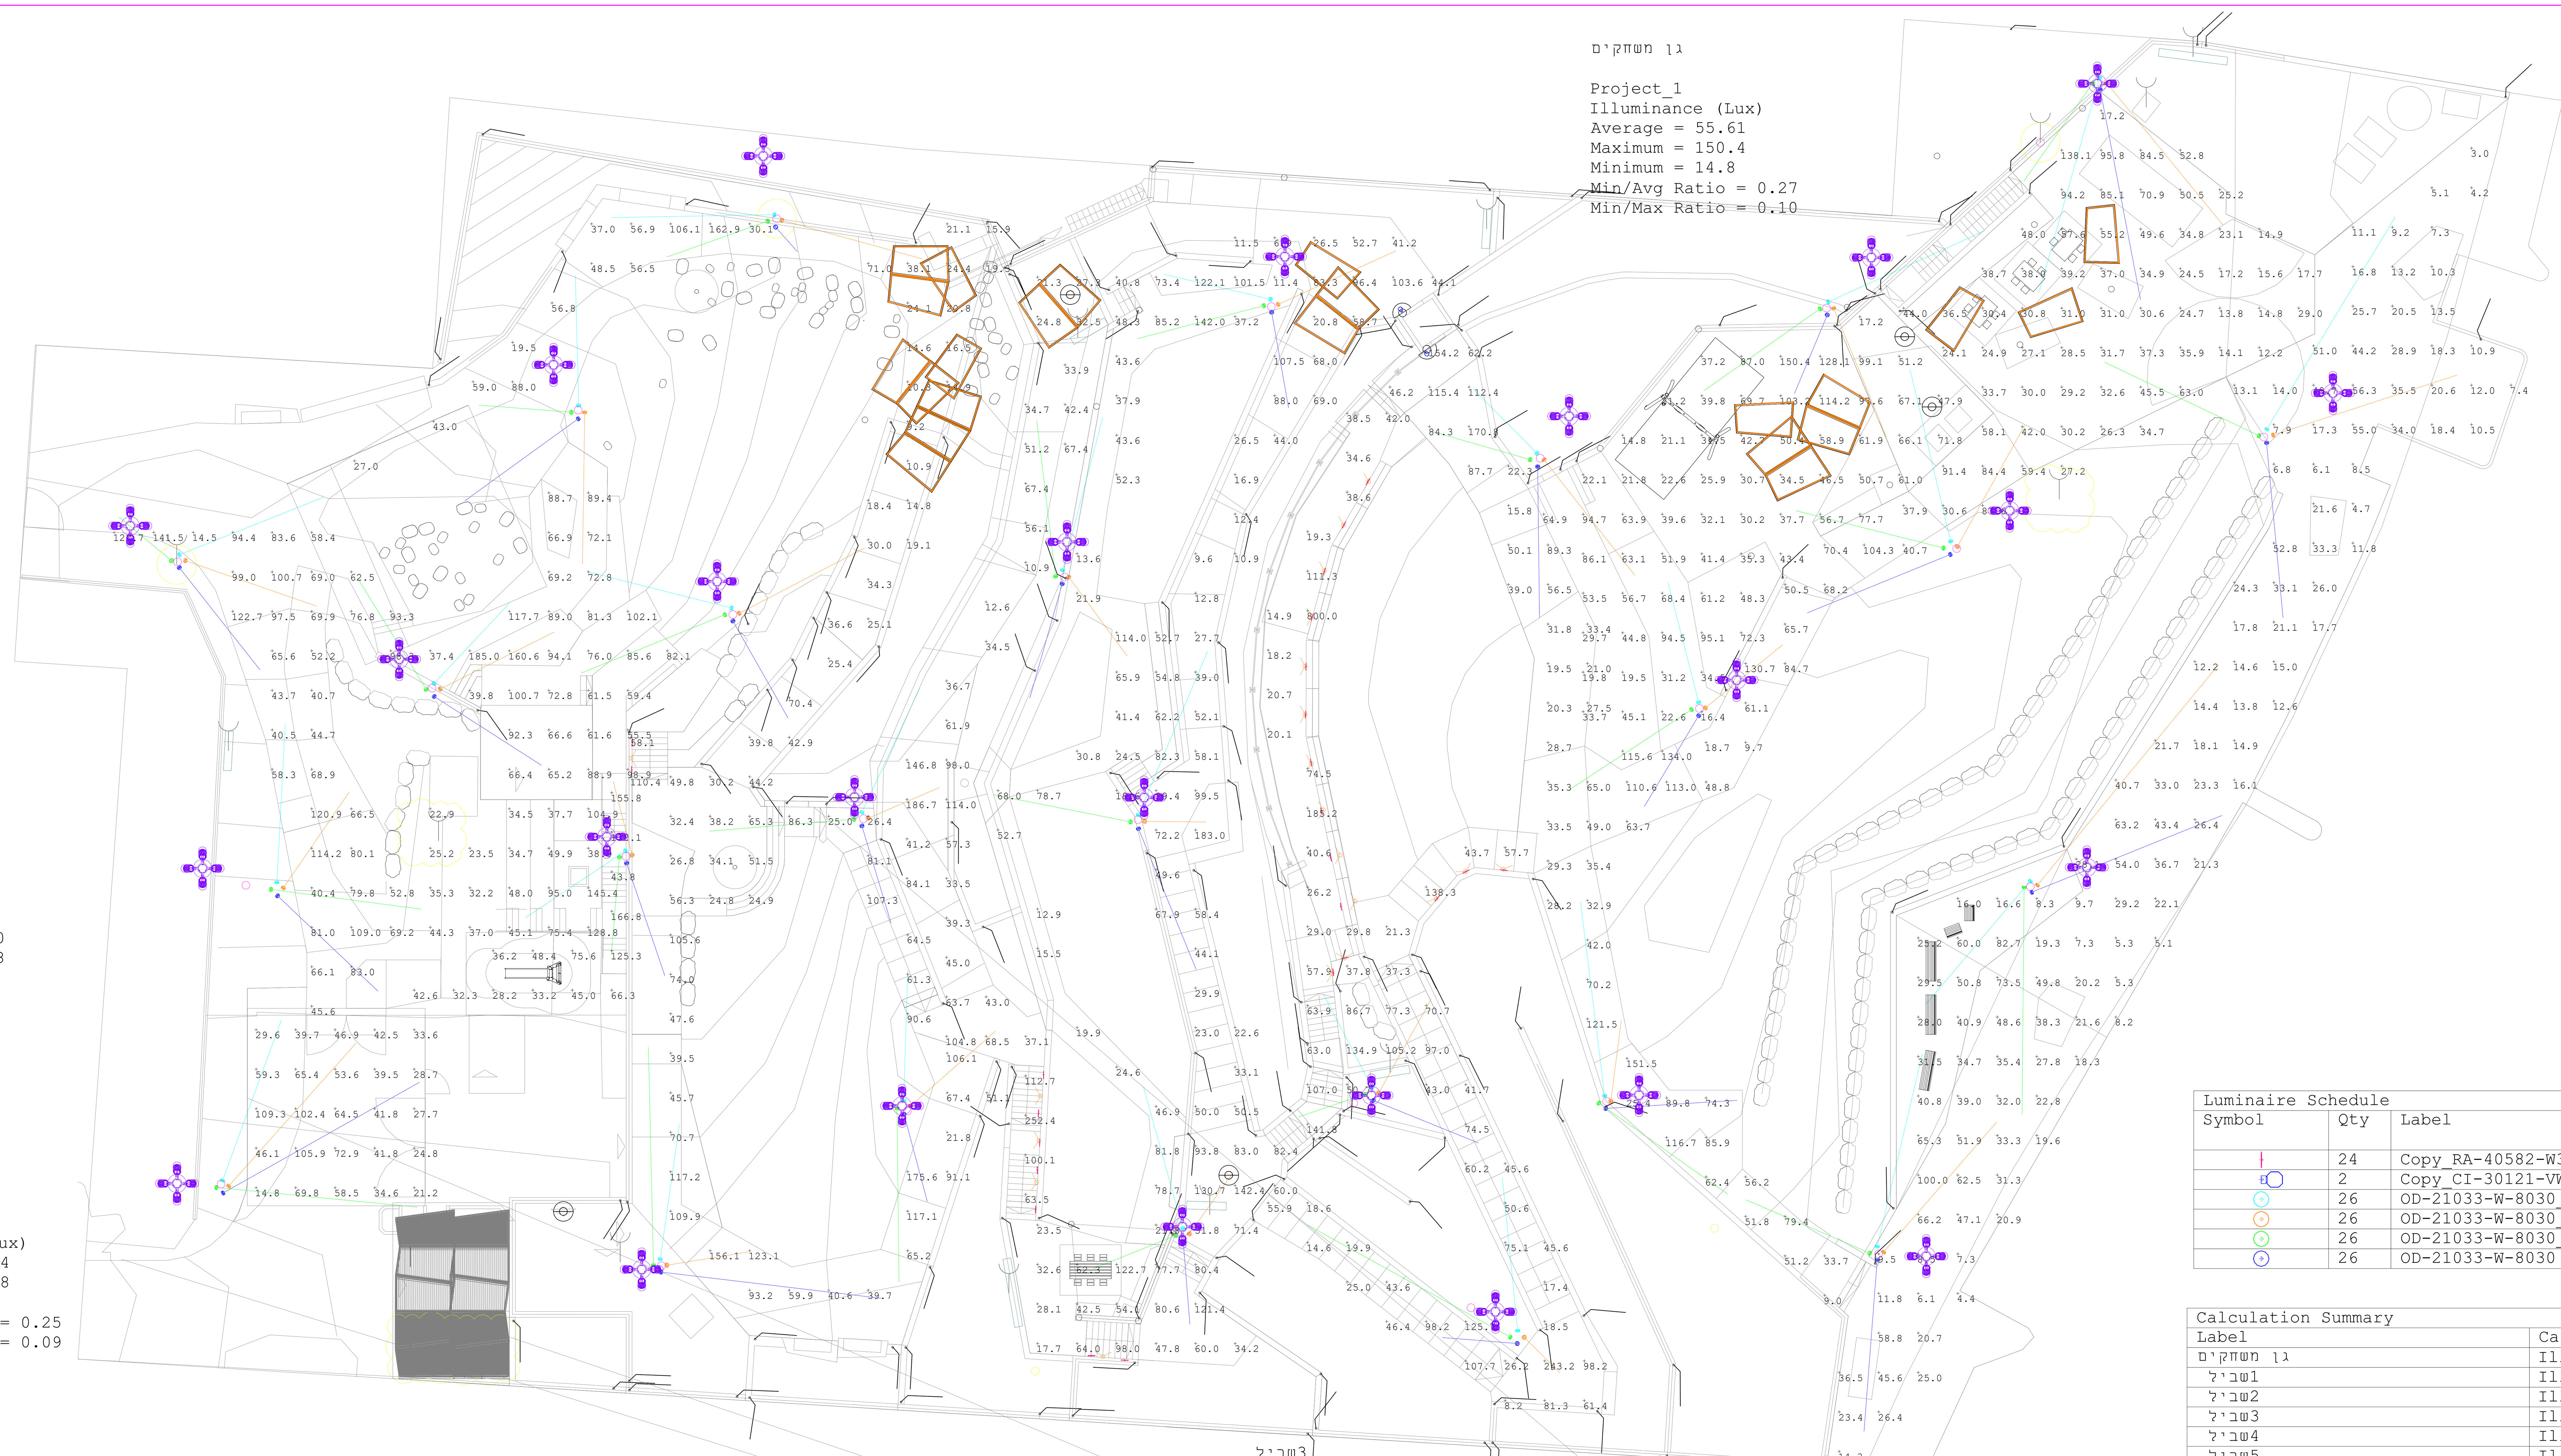

גן משחקים

Project_1
Illuminance (Lux)
Average = 55.61
Maximum = 150.4
Minimum = 14.8
Min/Avg Ratio = 0.27
Min/Max Ratio = 0.10

שביל7

Project_1
Illuminance (Lux)
Average = 74.25
Maximum = 185.0
Minimum = 14.5
Min/Avg Ratio = 0.20
Min/Max Ratio = 0.08

שביל8

Project_1
Illuminance (Lux)
Average = 59.14
Maximum = 166.8
Minimum = 14.8
Min/Avg Ratio = 0.25
Min/Max Ratio = 0.09

שביל3

Project_1
Illuminance (Lux)
Average = 73.48
Maximum = 800.0
Minimum = 8.2
Min/Avg Ratio = 0.11
Min/Max Ratio = 0.01

שביל1

Project_1
Illuminance (Lux)
Average = 26.46
Maximum = 100.0
Minimum = 3.0
Min/Avg Ratio = 0.11
Min/Max Ratio = 0.03

שביל6

Project_1
Illuminance (Lux)
Average = 54.48
Maximum = 175.6
Minimum = 9.2
Min/Avg Ratio = 0.17
Min/Max Ratio = 0.05

שביל5

Project_1
Illuminance (Lux)
Average = 71.01
Maximum = 252.4
Minimum = 10.9
Min/Avg Ratio = 0.15
Min/Max Ratio = 0.04

שביל4

Project_1
Illuminance (Lux)
Average = 54.99
Maximum = 183.0
Minimum = 6.9
Min/Avg Ratio = 0.13
Min/Max Ratio = 0.04

שביל2

Project_1
Illuminance (Lux)
Average = 51.74
Maximum = 170.8
Minimum = 9.0
Min/Avg Ratio = 0.17
Min/Max Ratio = 0.05

Luminaire Schedule

| Symbol | Qty | Label | Arrangement | LLF | Luminaire Lumens | Luminaire Watts | Total Watts |
|---|---|---|---|---|---|---|---|
| | 24 | Copy_RA-40582-W30 | Single | 0.900 | 403 | 17.2 | 412.8 |
| | 2 | Copy_CI-30121-VW-W30 | Single | 0.900 | 1514 | 21 | 42 |
| | 26 | OD-21033-W-8030_1_1 | Single | 0.900 | 2962 | 35 | 910 |
| | 26 | OD-21033-W-8030_1 | Single | 0.900 | 2962 | 35 | 910 |
| | 26 | OD-21033-W-8030_1_1_1 | Single | 0.900 | 2962 | 35 | 910 |
| | 26 | OD-21033-W-8030 | Single | 0.900 | 2962 | 35 | 910 |

Calculation Summary

| Label | CalcType | Units | Avg | Max | Min | Min/Avg | Min/Max |
|---|---|---|---|---|---|---|---|
| גן משחקים | Illuminance | Lux | 55.61 | 150.4 | 14.8 | 0.27 | 0.10 |
| שביל1 | Illuminance | Lux | 26.46 | 100.0 | 3.0 | 0.11 | 0.03 |
| שביל2 | Illuminance | Lux | 51.74 | 170.8 | 9.0 | 0.17 | 0.05 |
| שביל3 | Illuminance | Lux | 73.48 | 800.0 | 8.2 | 0.11 | 0.01 |
| שביל4 | Illuminance | Lux | 54.99 | 183.0 | 6.9 | 0.13 | 0.04 |
| שביל5 | Illuminance | Lux | 71.01 | 252.4 | 10.9 | 0.15 | 0.04 |
| שביל6 | Illuminance | Lux | 54.48 | 175.6 | 9.2 | 0.17 | 0.05 |
| שביל7 | Illuminance | Lux | 74.25 | 185.0 | 14.5 | 0.20 | 0.08 |
| שביל8 | Illuminance | Lux | 59.14 | 166.8 | 14.8 | 0.25 | 0.09 |


METRA WATT
ELECTRICAL & CONTROL ENGINEERING
מטרה - וט הנדסת חשמל ובקרה 2009 בע"מ
בית אמרגד, רח' השחם 32
ת.ד. 7104 פתח תקווה 4951727
טלפון 03-9216440
דוא"ל office@metra-watt.com


FOR : עבור :
עיריית גבעתיים

| | לבצוע ○ | | למכרז ● | | לעיון ● | |
|---|---|---|---|---|---|---|
| | תאריך | שם | תאריך | שם | תאריך | שם |
| בוצע | | | 16.02.25 | אלישבע | 14.01.25 | אלישבע |
| אישר | | | 16.02.25 | ניר | 14.01.25 | ניר |

PLANT: מתקן : מצפור שלום רחוב המרי גבעתיים

TITLE : נושא : מתקן חשמל – תוכנית שטח-חישובי תאורה

המבצע אחראי לבדיקת המידות ולהתאמתם במקום!
על המבצע לבקר את כל המידות פרטי הציור ופרטי
פיקוד ועל כל טעות, אי התאמה עליו להודיע למתכנן.


שרטוט זה הינו רכוש בלעדי של מטרה-וט בע"מ.
אין להעתיקו ממנו, להראותו לצד שלישי או להשתמש בו
לכל מטרה שהיא ללא הרשאה בכתב ממטרה-וט בע"מ.


| DRW. No. שרטוט מס' | PAGE דף | REV. מהדורה | SCALE קנ"מ | SIZE מידות |
|---|---|---|---|---|
| 237-3346/5007 | 1 FROM 1 מתוך | 01 | 1 : 200 | 900 x 1200 |

DESCRIPTION תיאור | REFERENCE DWG. שרטוטי סימוכין | DATE תאריך | APP אישר | DESCRIPTION תיאור | REVISION מהדורה | No. מס'