PRODUCED BY AN AUTODESK EDUCATIONAL PRODUCT

חתך A-A
מבנה תחנת שאיבה - מפרט

00	לצורך	15-2-2025	ר.מ
מס'	תאור	מס'	תאריך

מהנדס: Eng. Itzhak Bick
Civil Engineer - Structure Design
מס' רישיון: 46600
Eng. Itzhak Bick
Civil Engineer
Ltd. Apprentice etc.
Tel.:054-6110798 : יחי
Email : bick@gmail.com
Mobile: 077-7857962 :נייד
Internet : www.i-bick.com

לביצוע	לרישיון
לבקרה	לתכנון
לאישור	לידיעה

00	לצורך	15-2-2024	ר.מ
מס'	תאור	תאריך	מס'

מבנה תחנת שאיבה - מפרט

102			
1:50	1:1		

חתך A-A
1:50 101

לצורך הגדלת הטבלאות לחץ פעמיים על הגיליון

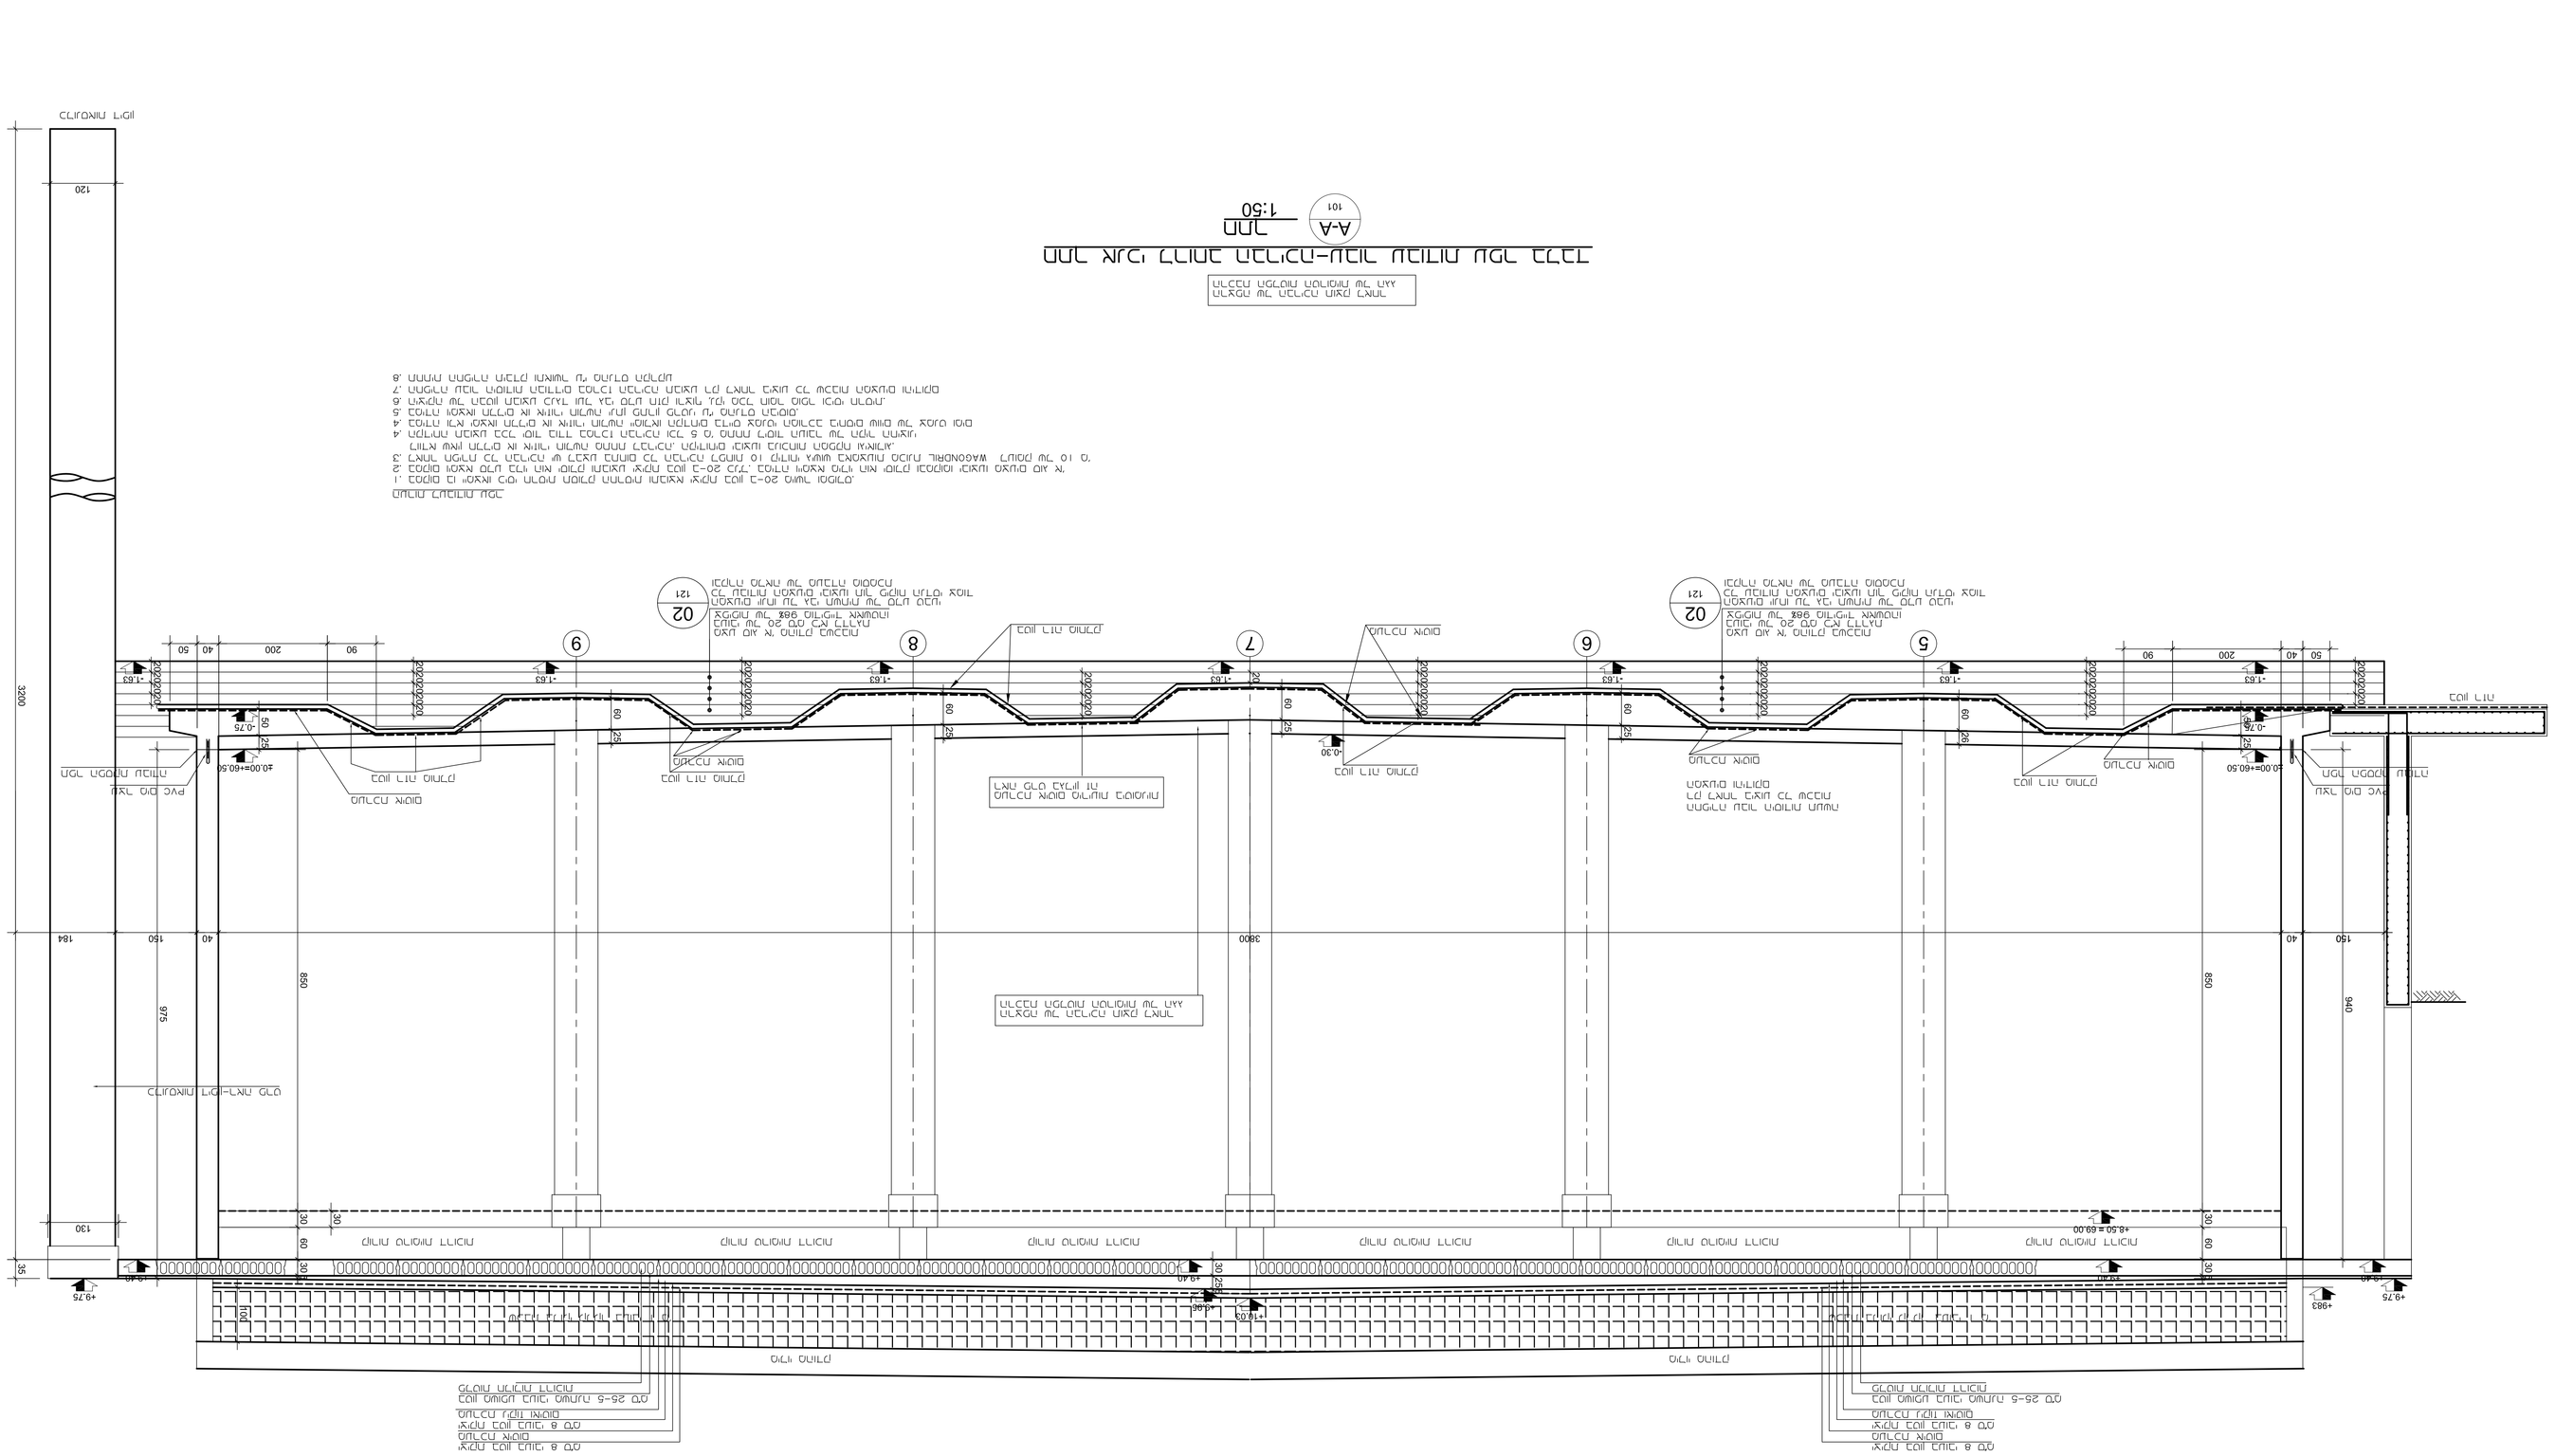
מפלס מים מינימלי
מפלס מים מקסימלי
+9.75
+9.00
+6.50=+69.00
+0.40
+0.30
+0.00=+60.50
-0.30
-0.75
-1.63
מפלס מים מינימלי
מפלס מים מקסימלי
