PRODUCED BY AN AUTODESK EDUCATIONAL PRODUCT

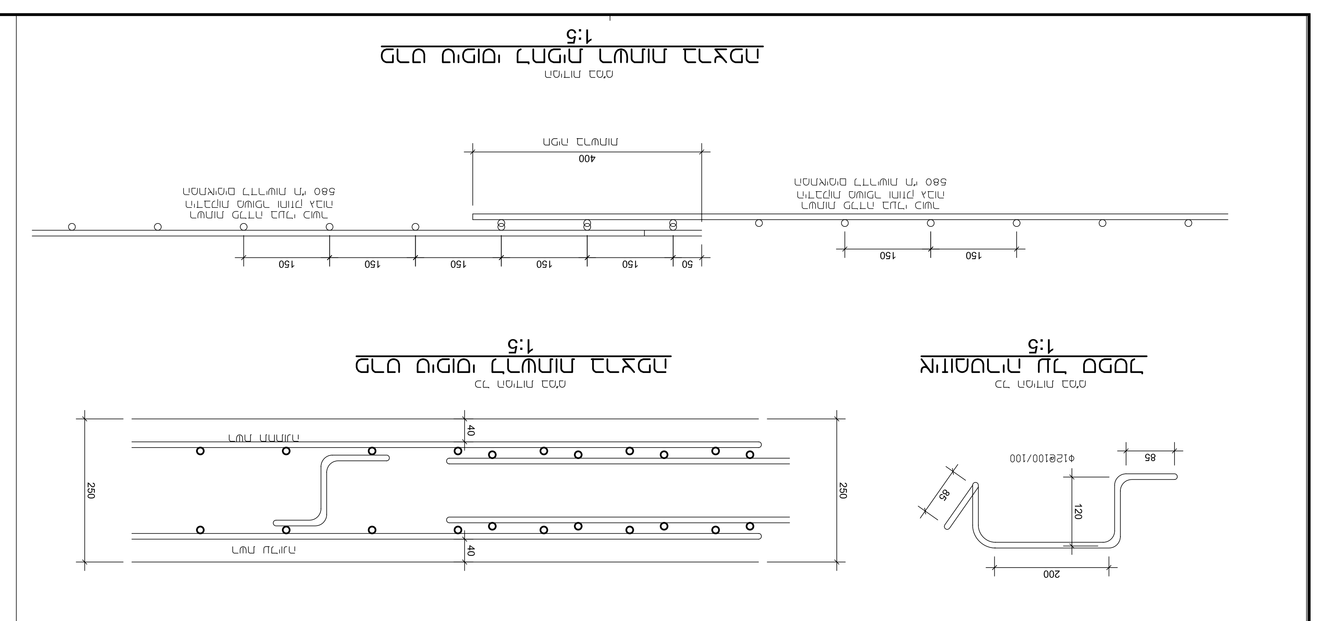

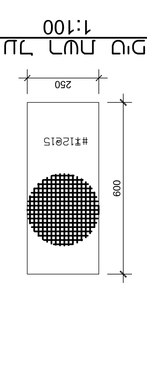

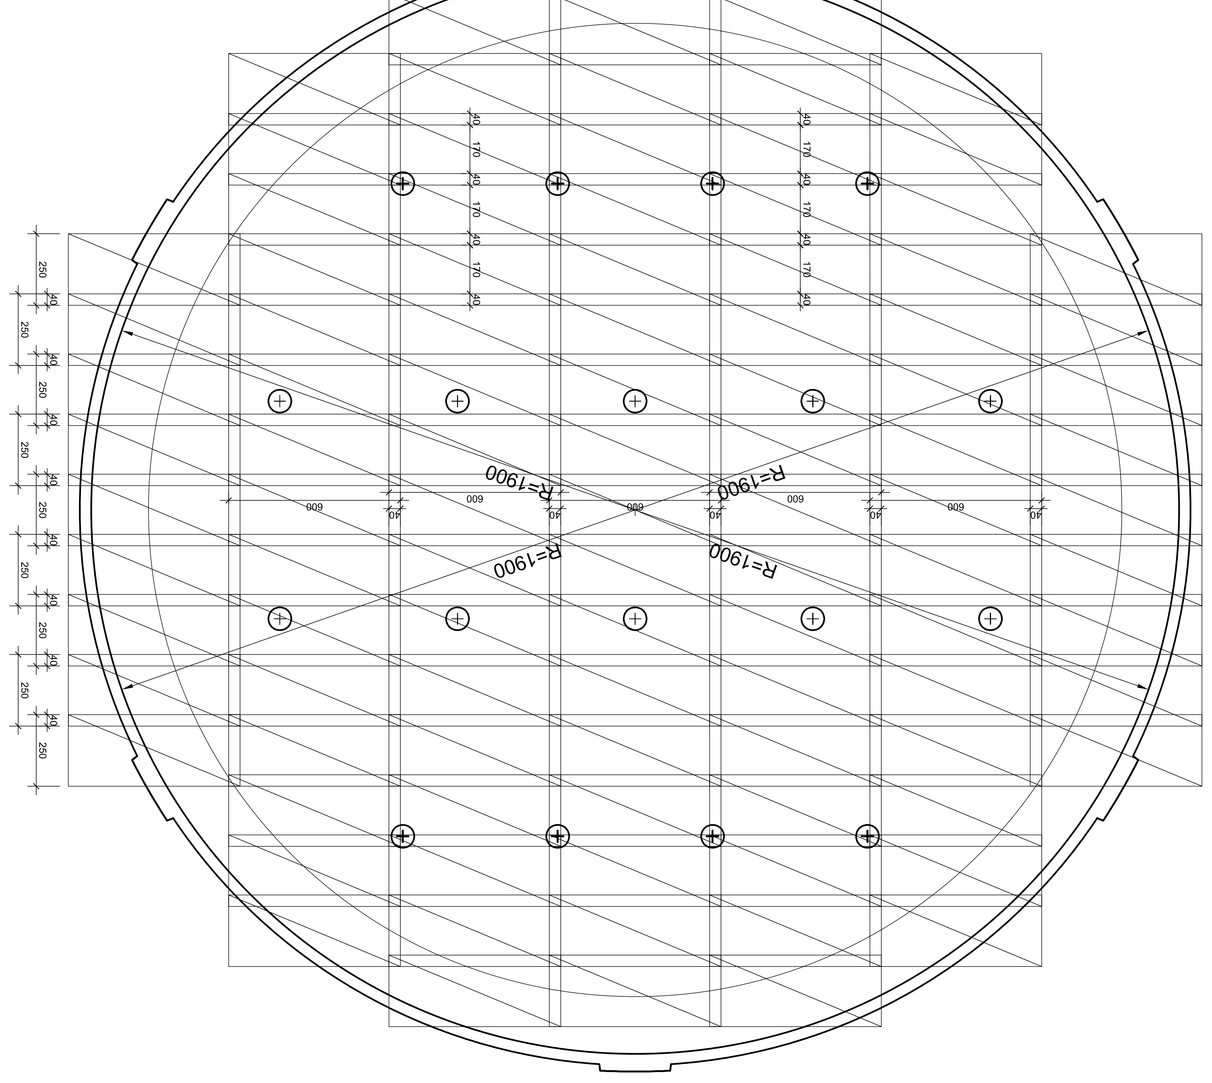
















