PRODUCED BY AN AUTODESK EDUCATIONAL PRODUCT

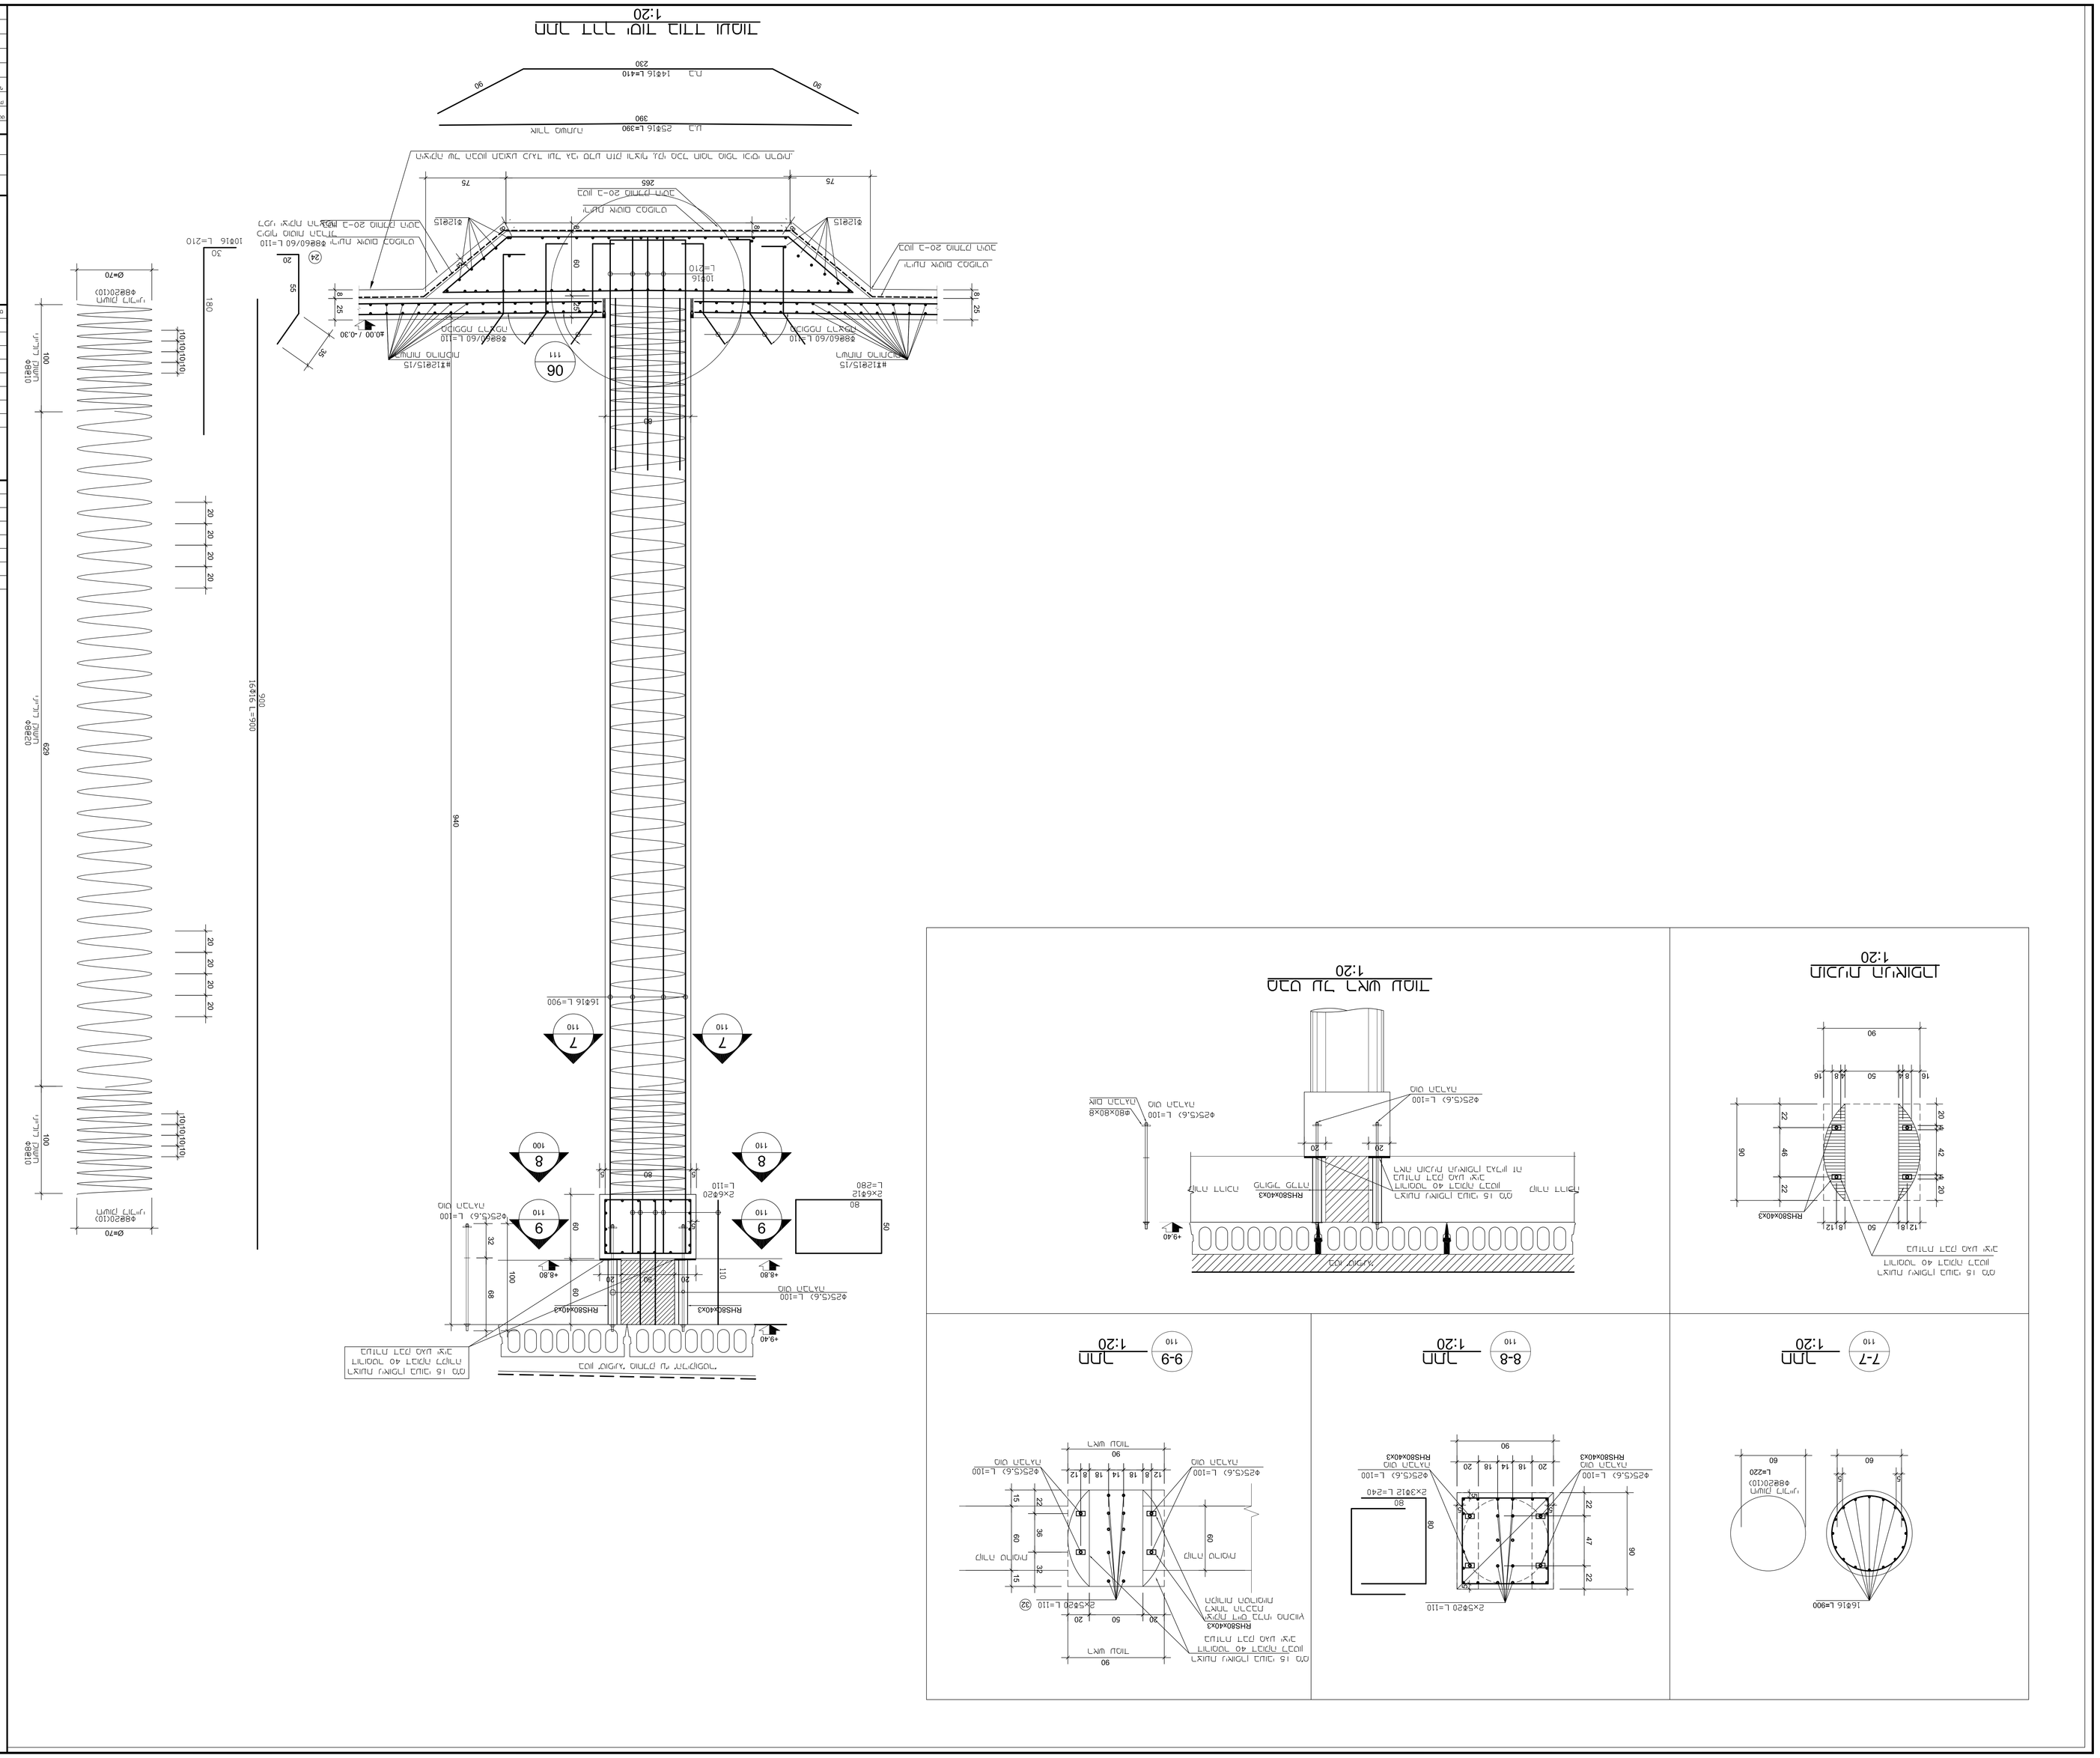
תכנית יסודות - מפה - תחתון
Eng. Itzhak Bick
Civil Engineer
Structure design
מבנה מגורים - מגרש 20-3 מבא"ת
מבנה מגורים - מגרש 20-3 מבא"ת
מבנה מגורים - מגרש 20-3 מבא"ת