PRODUCED BY AN AUTODESK EDUCATIONAL PRODUCT

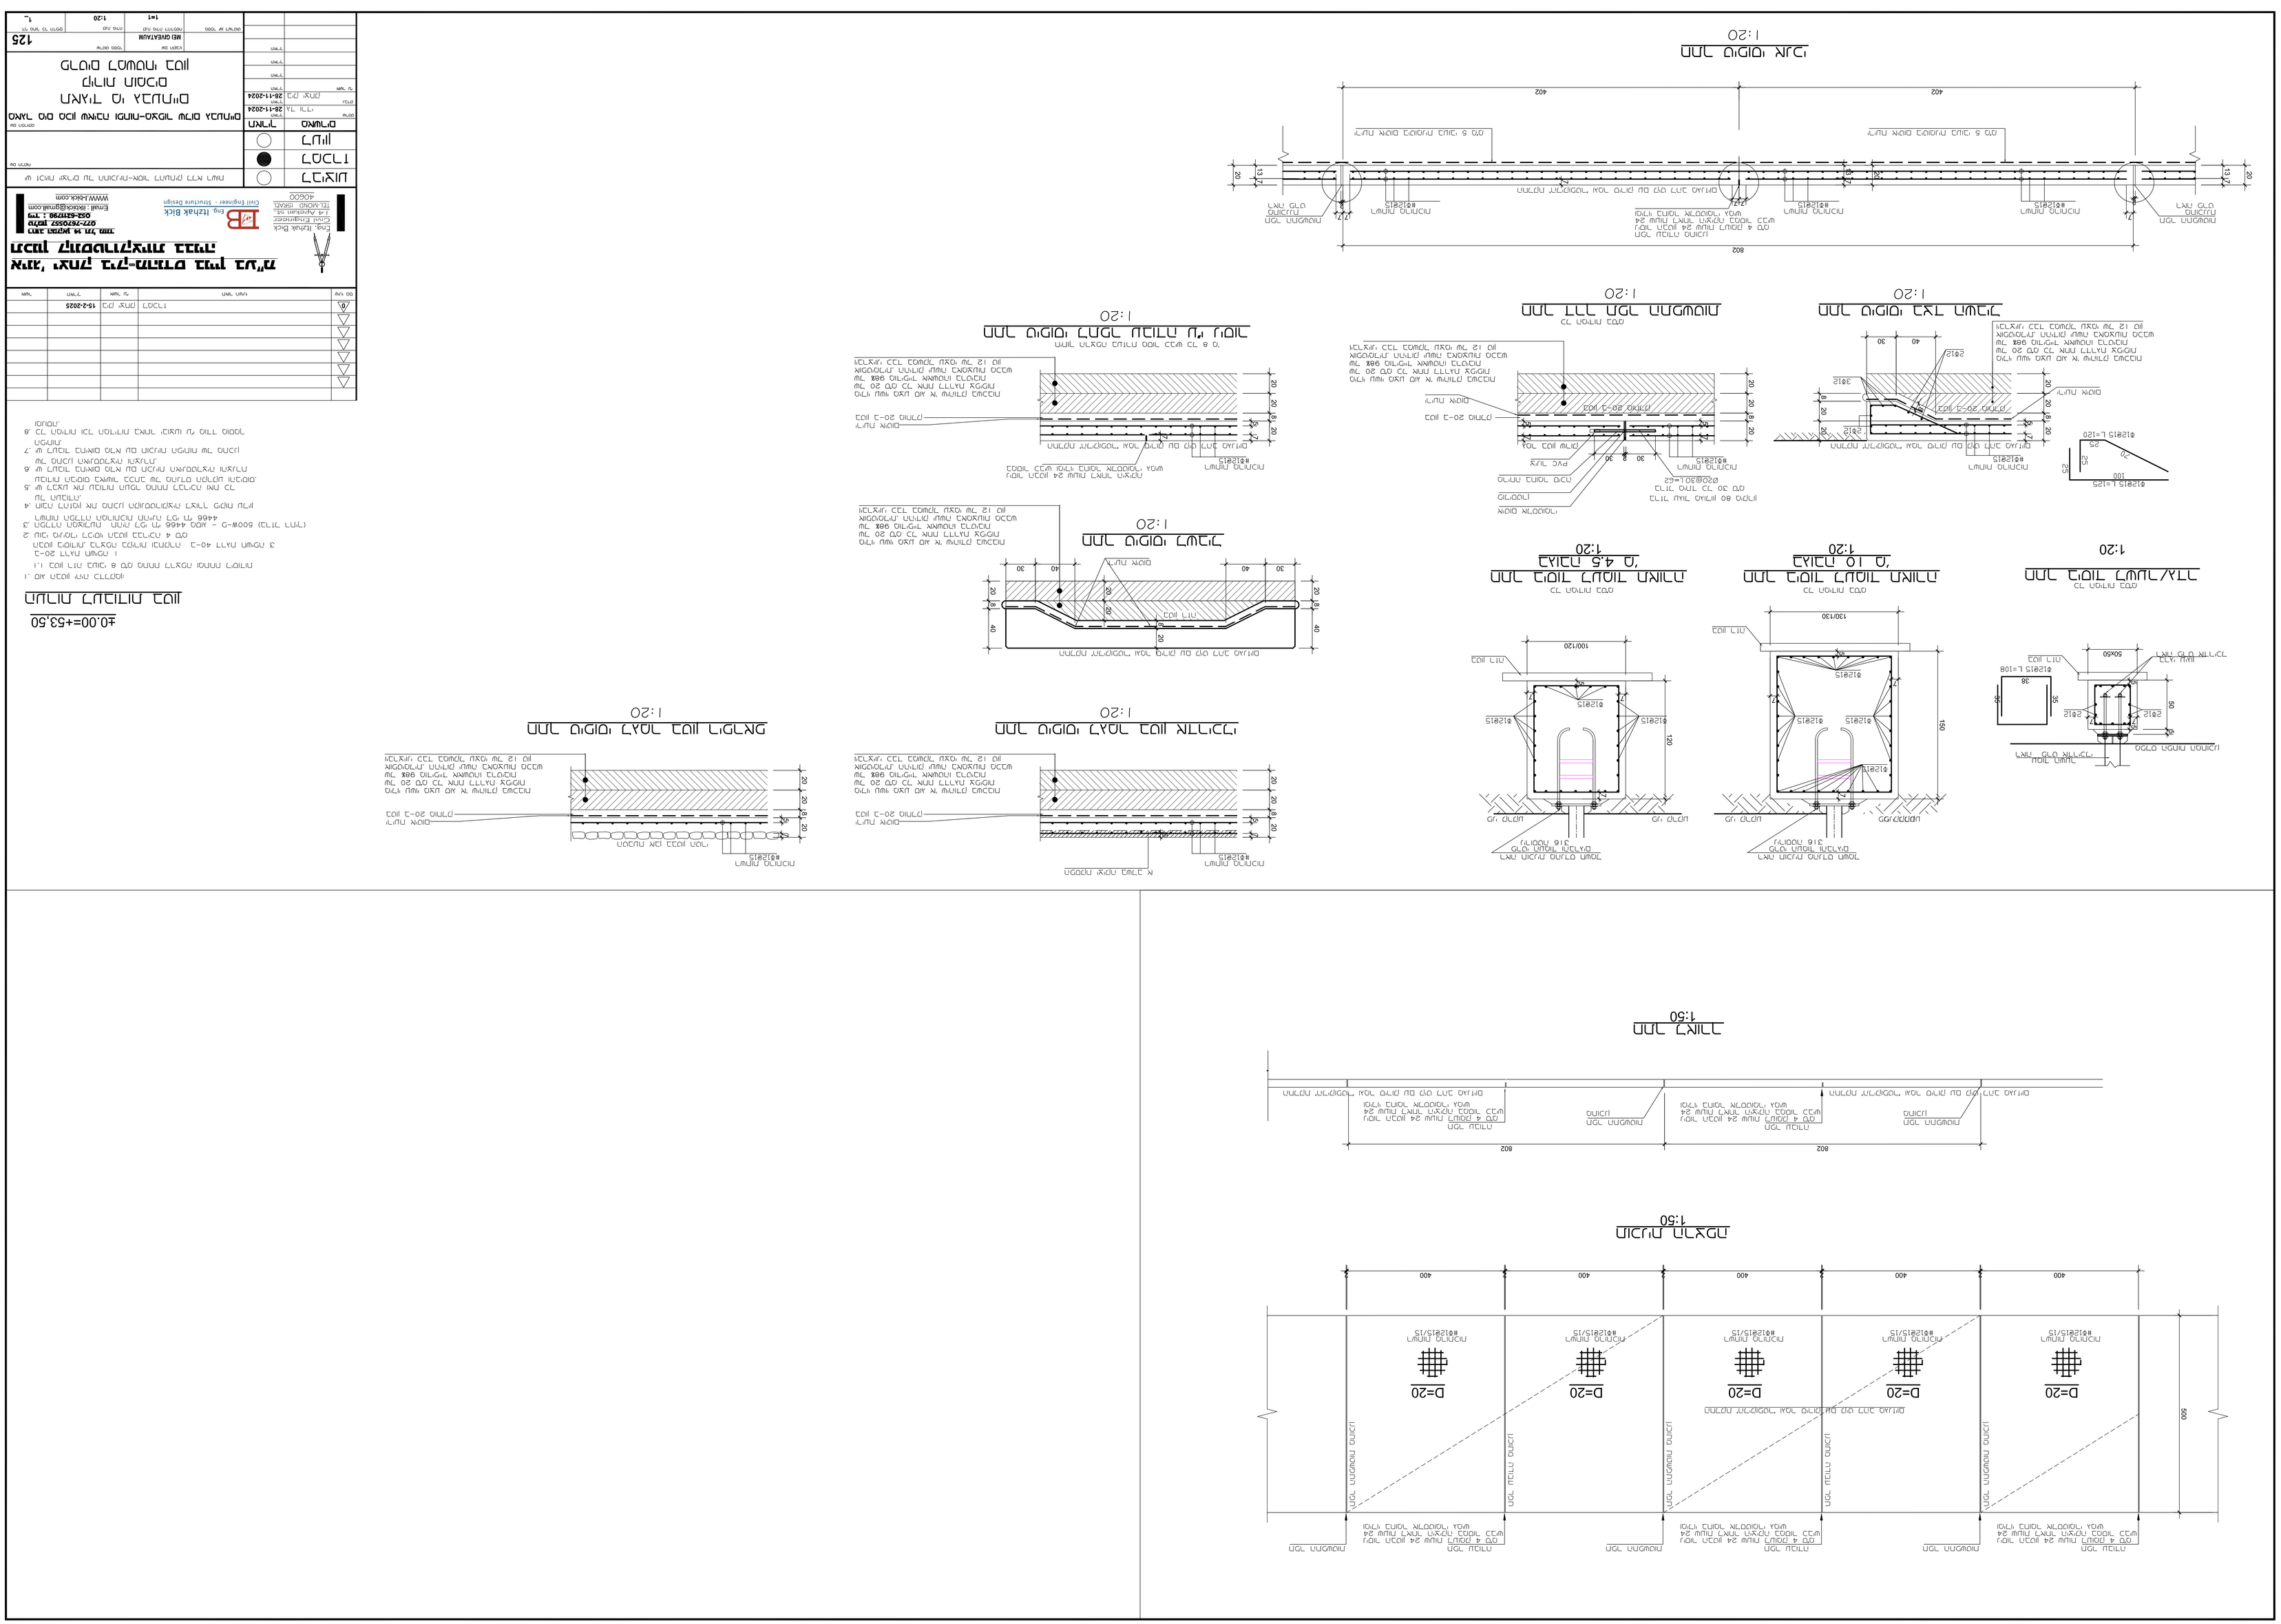
1:20
1:20
1:20
1:20
1:20
1:20
1:20
1:20
1:20
1:20
1:50
1:50
